

Linker Zijgevel


schaal 1 : 200

Voorgevel

schaal 1 : 200




Rechter Zijgevel

schaal 1 : 200

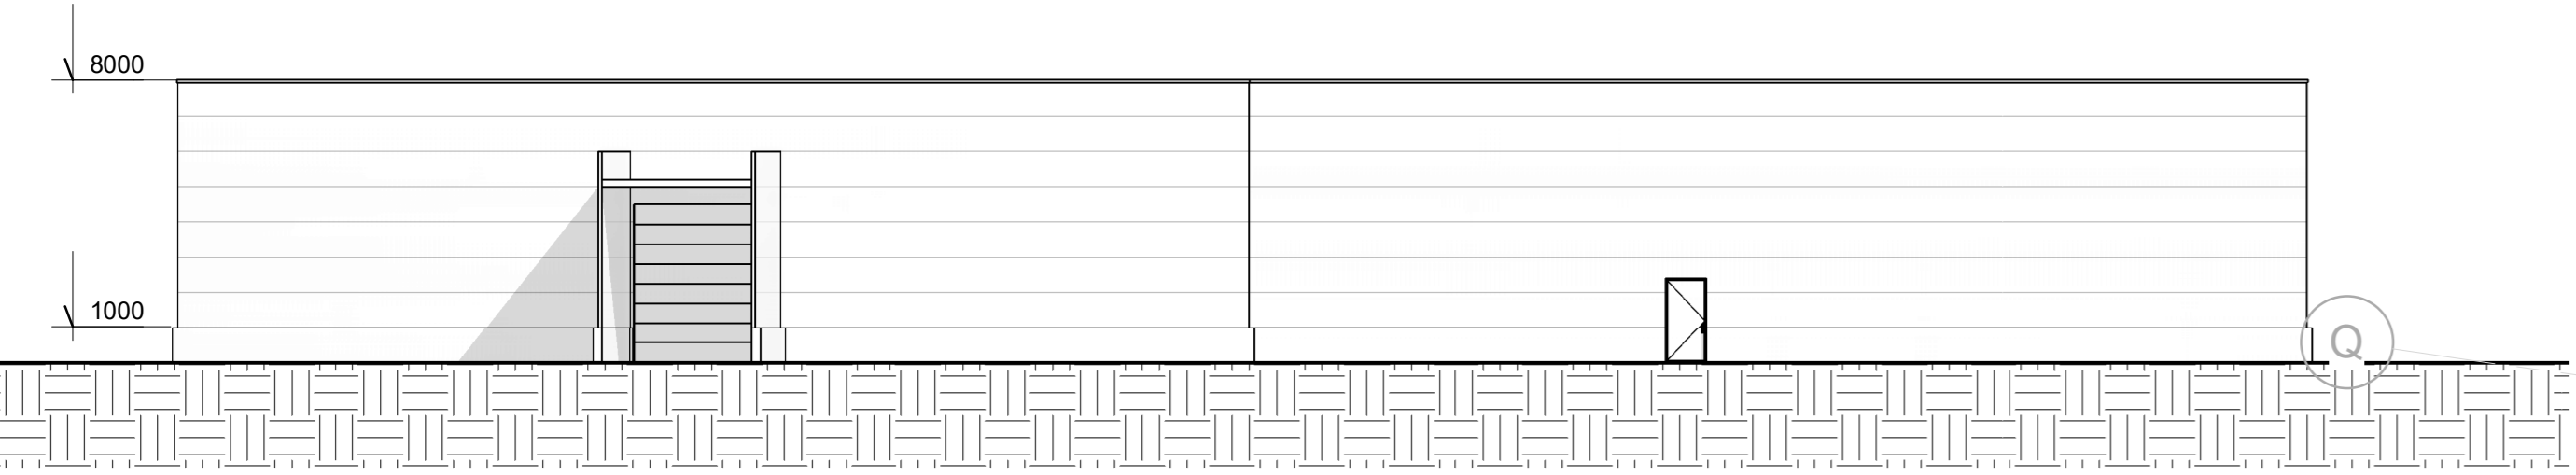


Achtergevel

schaal 1 : 200

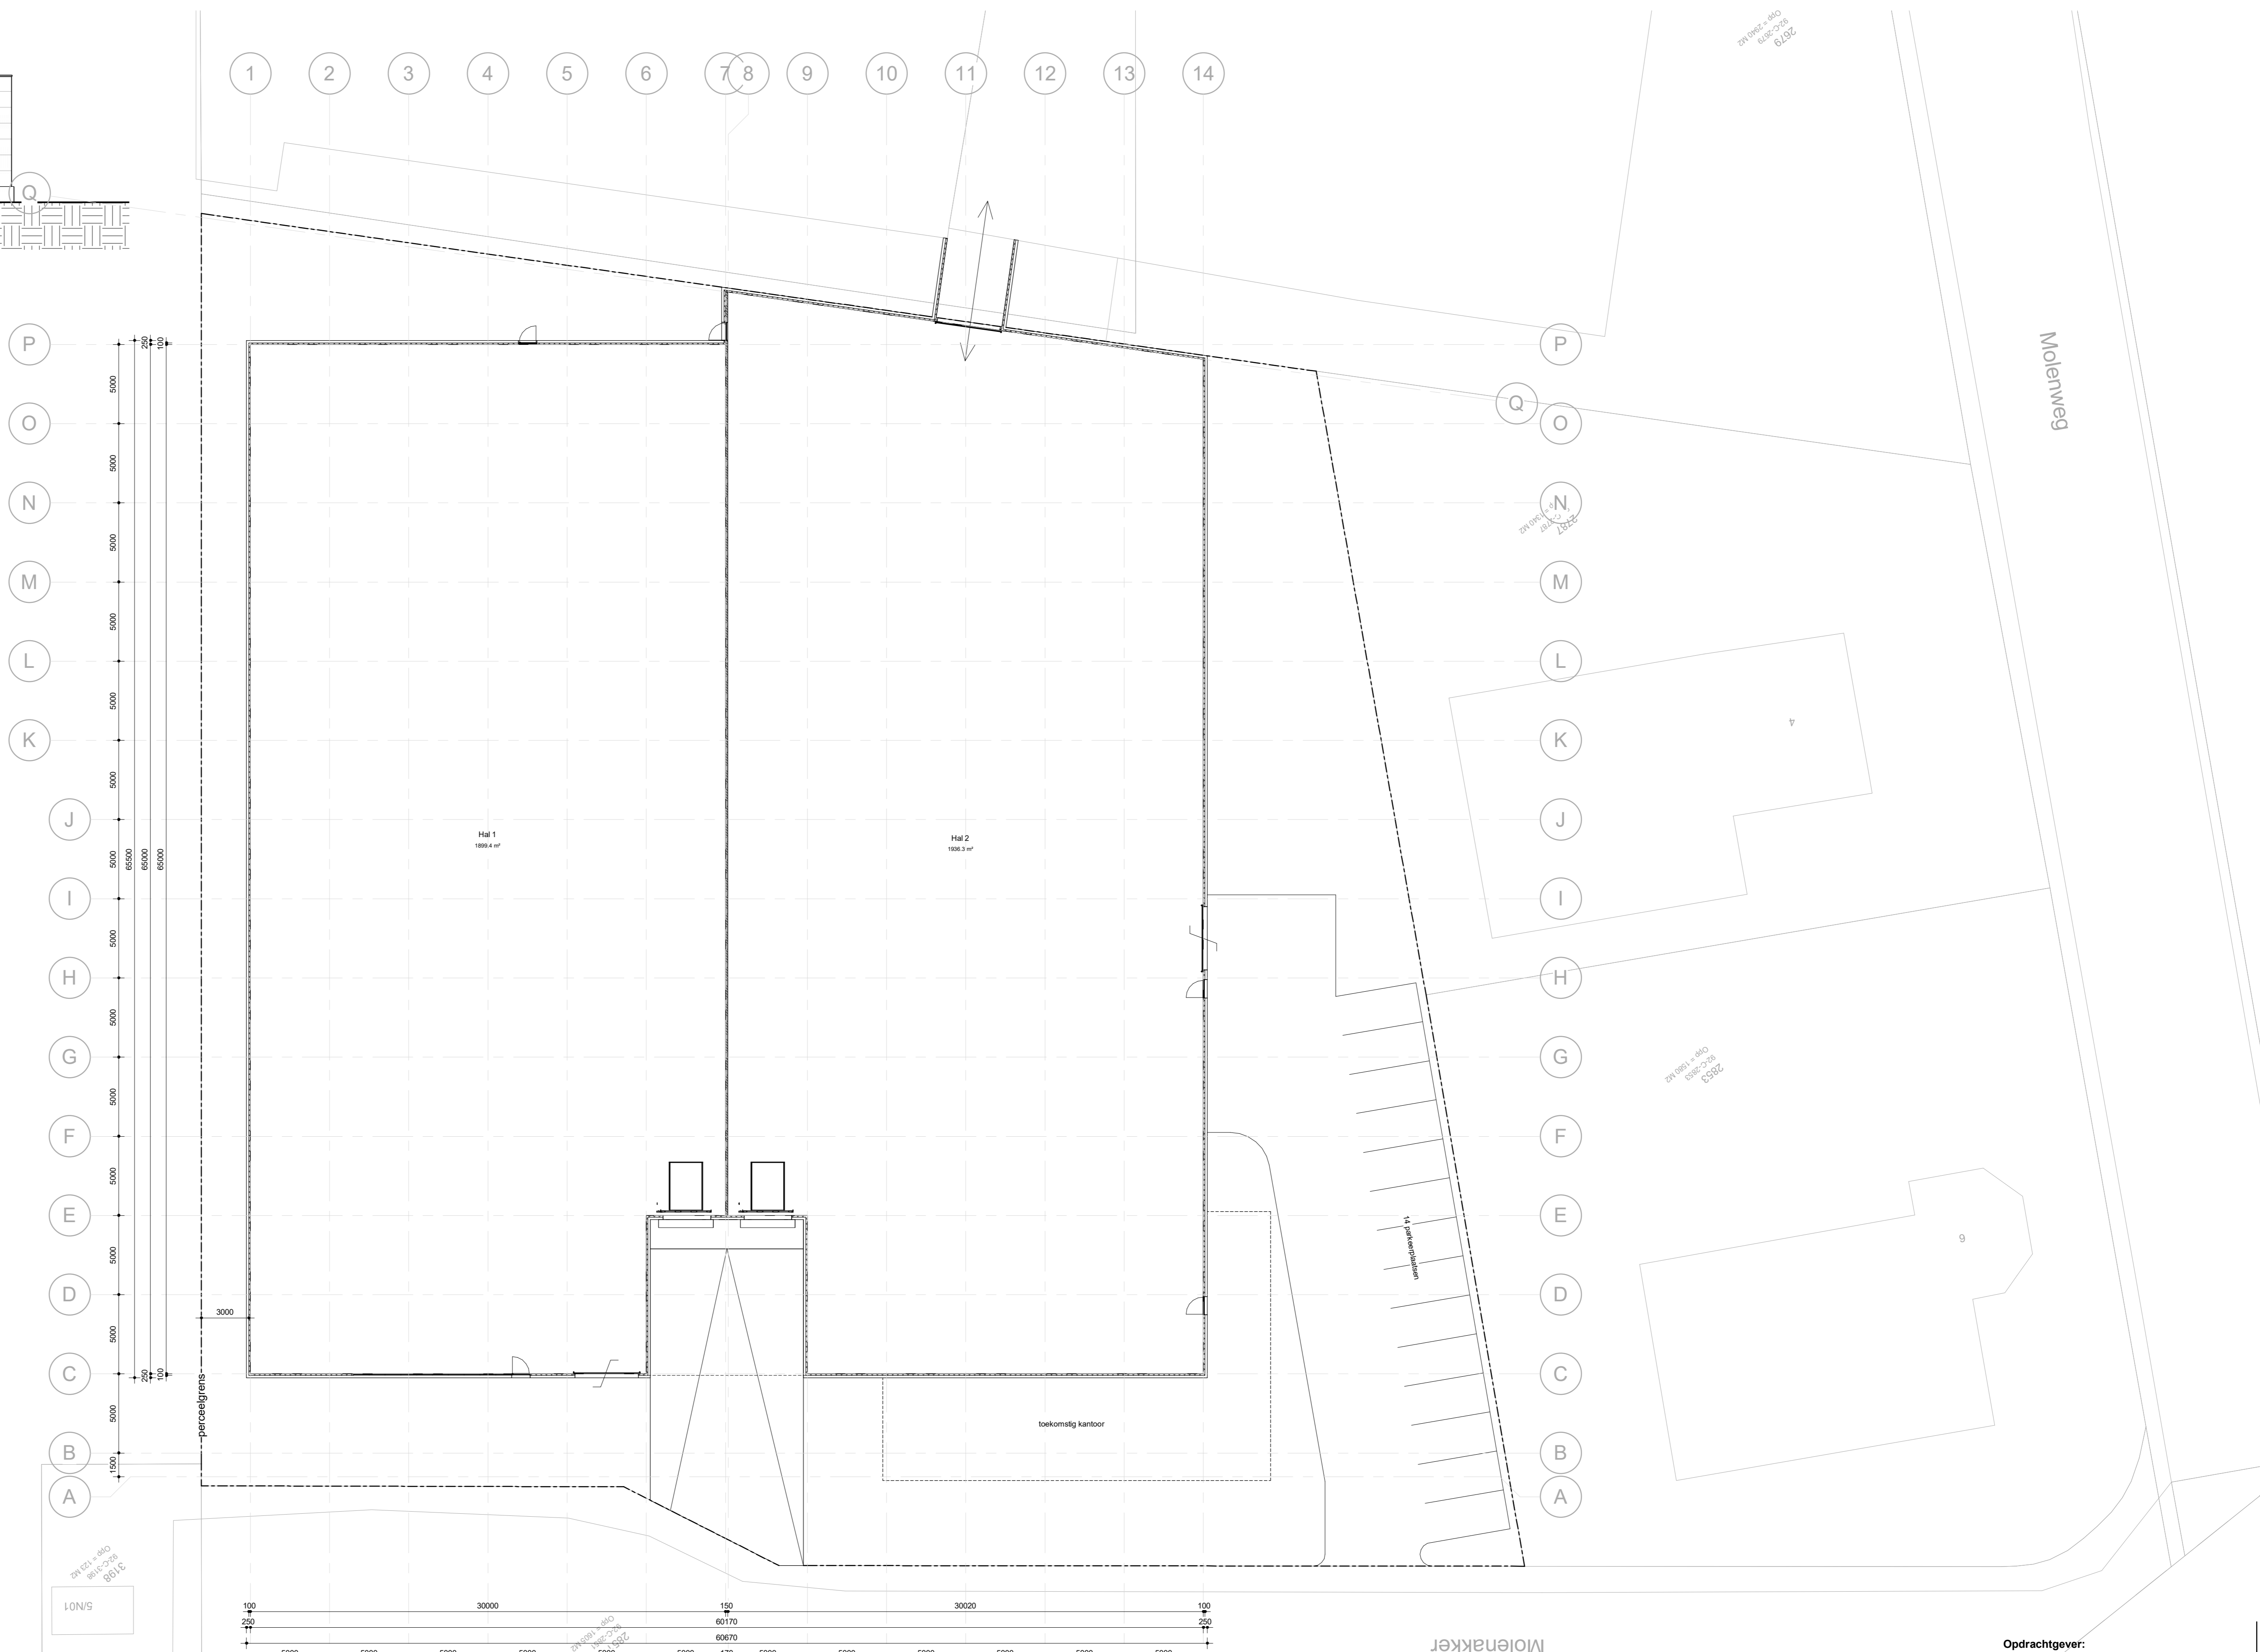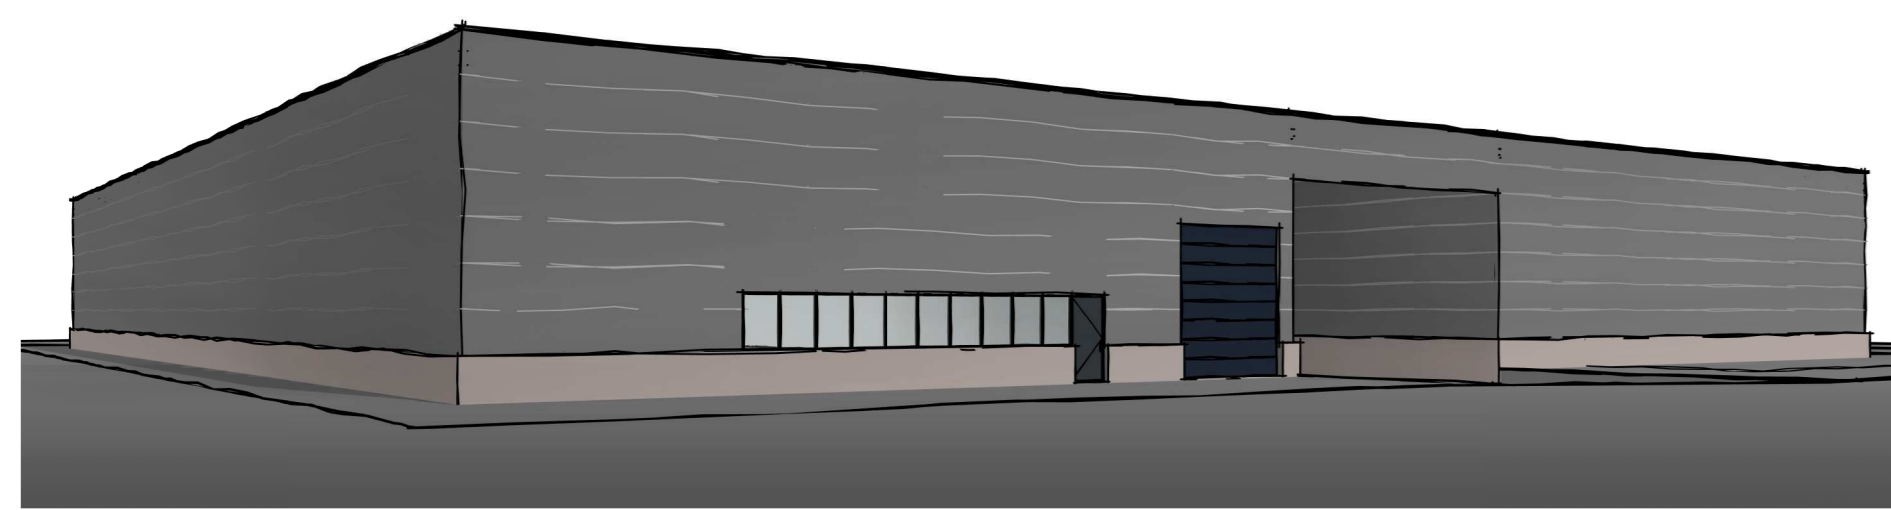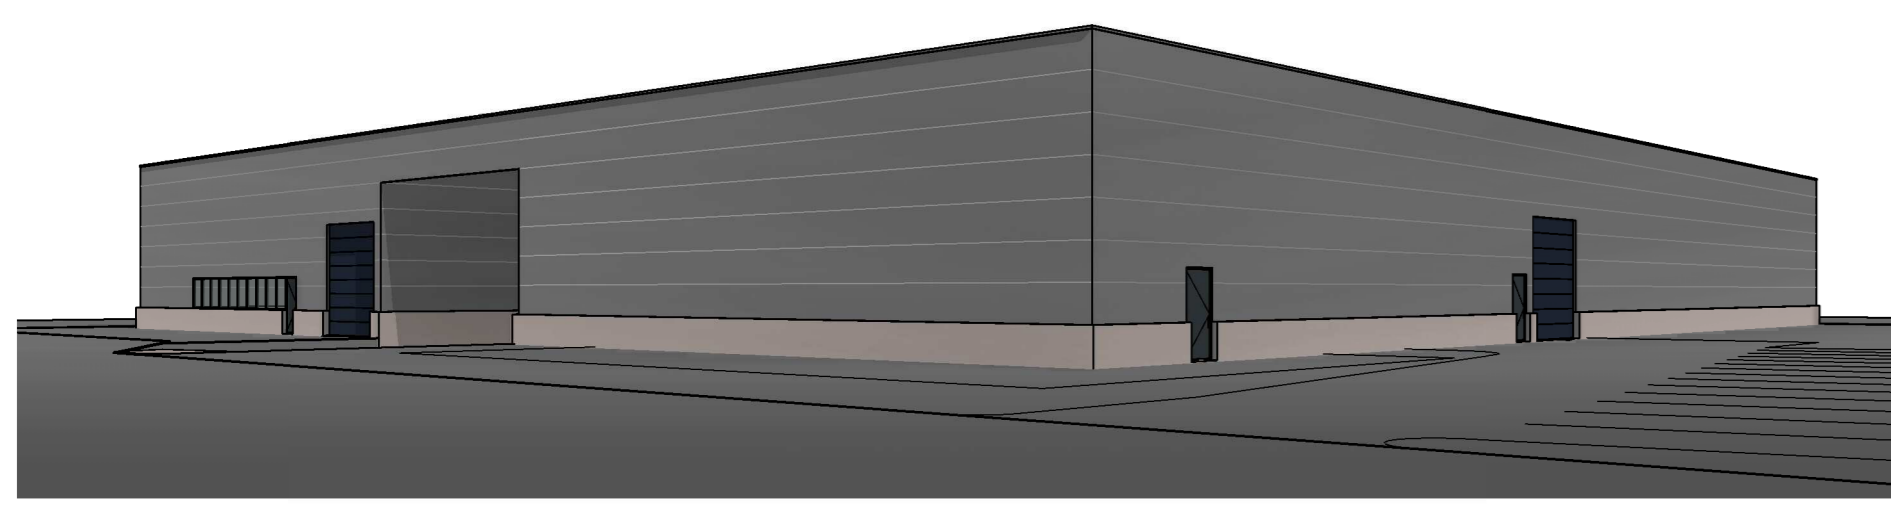

Begane grond

schaal 1 : 200

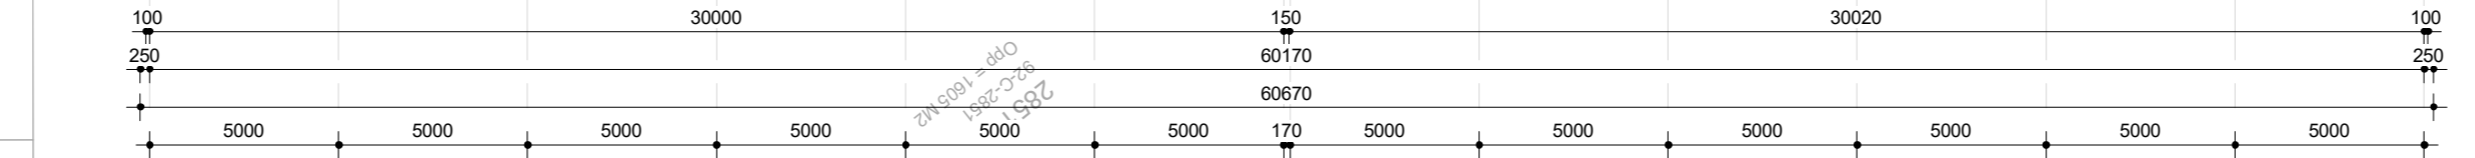

Oprachtgever:
 Beheermaatschappij Theo Emans B.V.
 Molenweg 10
 5953 JR Reuver

Project:
 Nieuwbouw bedrijfspand
 Molenakker
 Reuver

Onderdeel:
 Bestektekening
 Plattegrond & Gevels

Handtekening opdrachtgever:

situatie/gem: Beessel (Reuver)
locatie nr.: C.2852
ontwerp: Rc AvB BNA
Gebruik: TS
datum: 23-07-2021
ontwerper:

afb. maat: A0
schaal: 1 : 200
tekening nr.: TH55-001

VERHEIJEN SMEETS BNA ARCHITECTEN
 Verheijen Smeets
 Architecten BV
 Venloseweg 4
 5931 GT Tegelen
 Telefoon : 077-3269269
 E-mail : info@vsaarch.nl
 Arch.reg. : 1.881115.005
 www.verheijen-smeets.nl

Ontwerp en tekening zijn auteursrechtelijk beschermd. Vermogensvrijding van deze tekening en het kopiëren van het ontwerp, zonder schriftelijke goedkeuring van Verheijen Smeets Architecten BV is strafbaar.