





BESTAAND RECHTER ZIJGEVEL

BESTAANDE ACHTERGEVEL




NIEUWE RECHTER ZIJGEVEL


NIEUWE ACHTERGEVEL

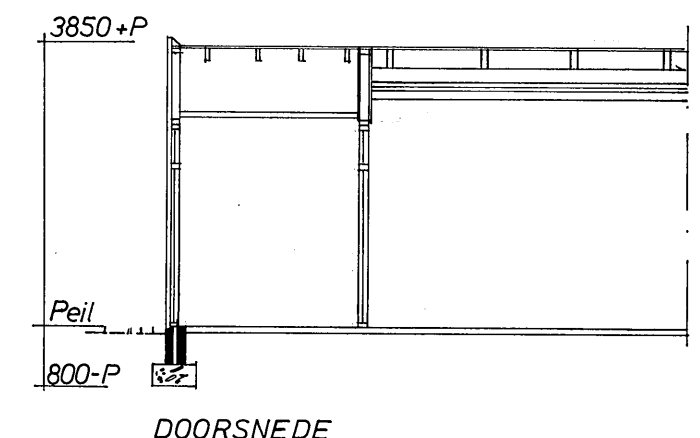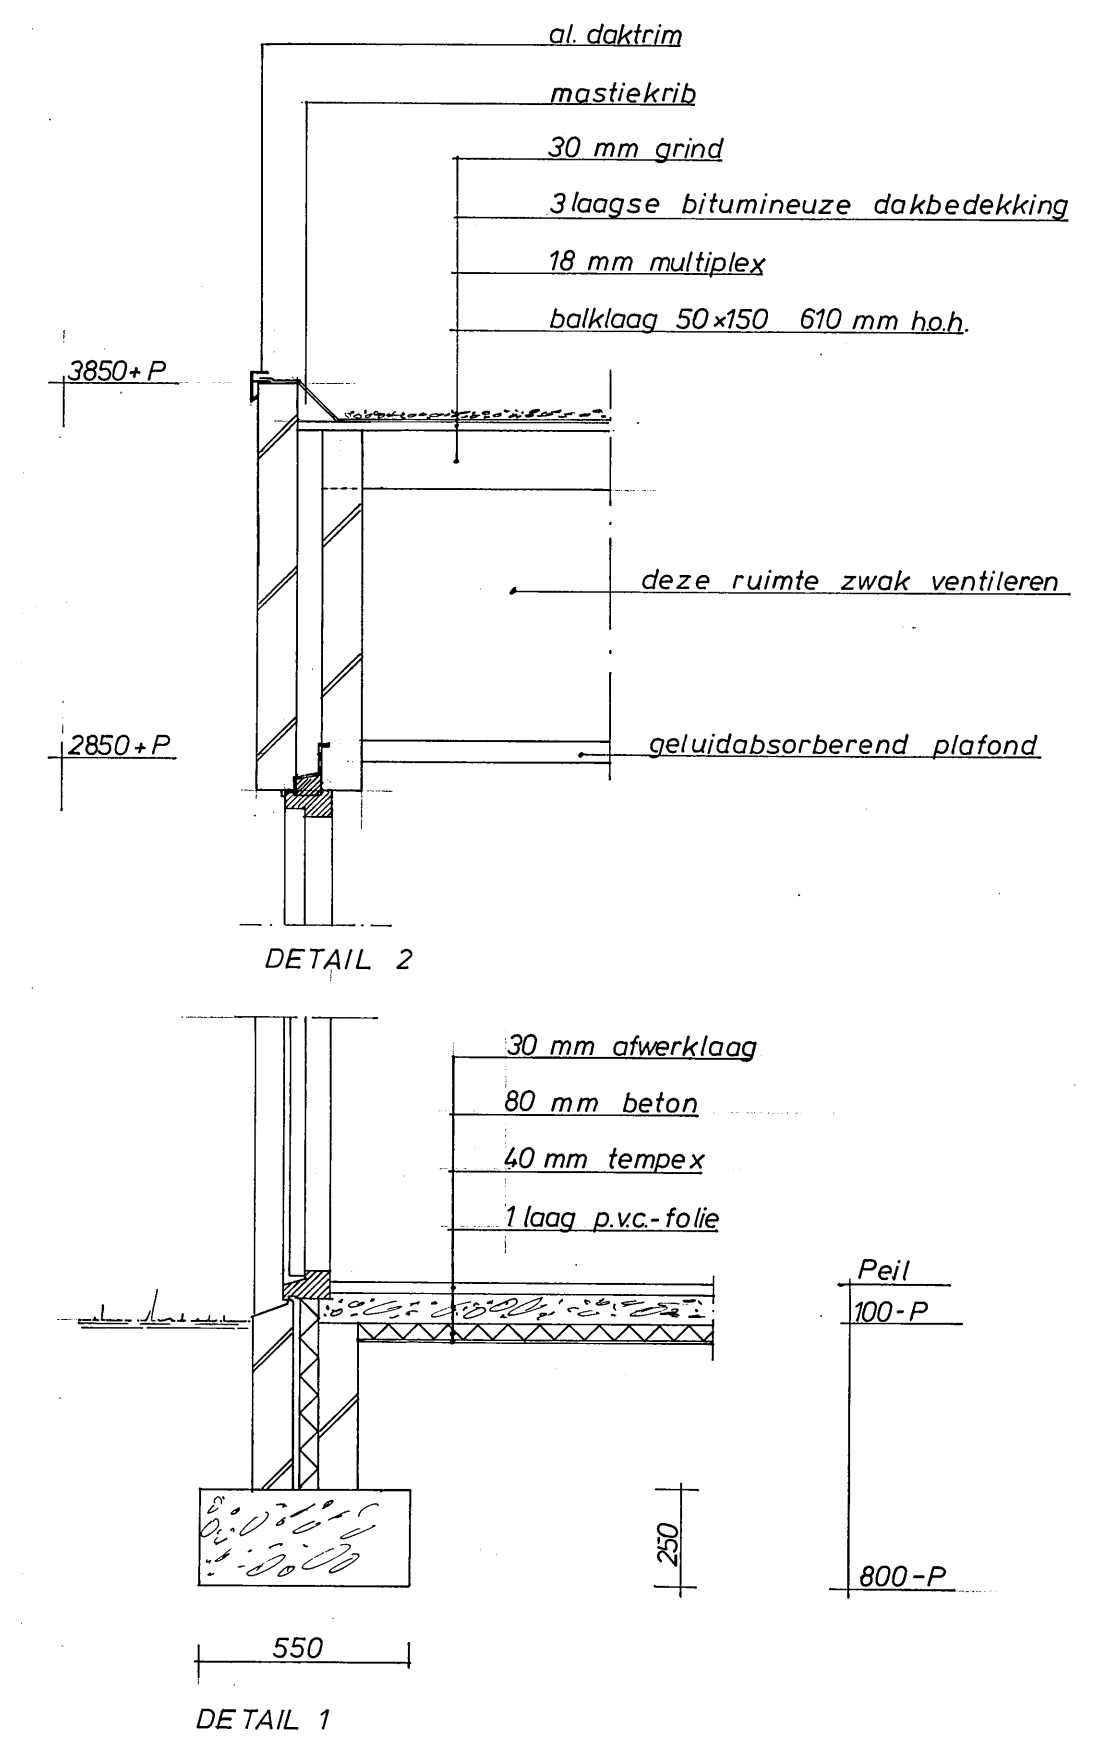


DOORSNEDEN

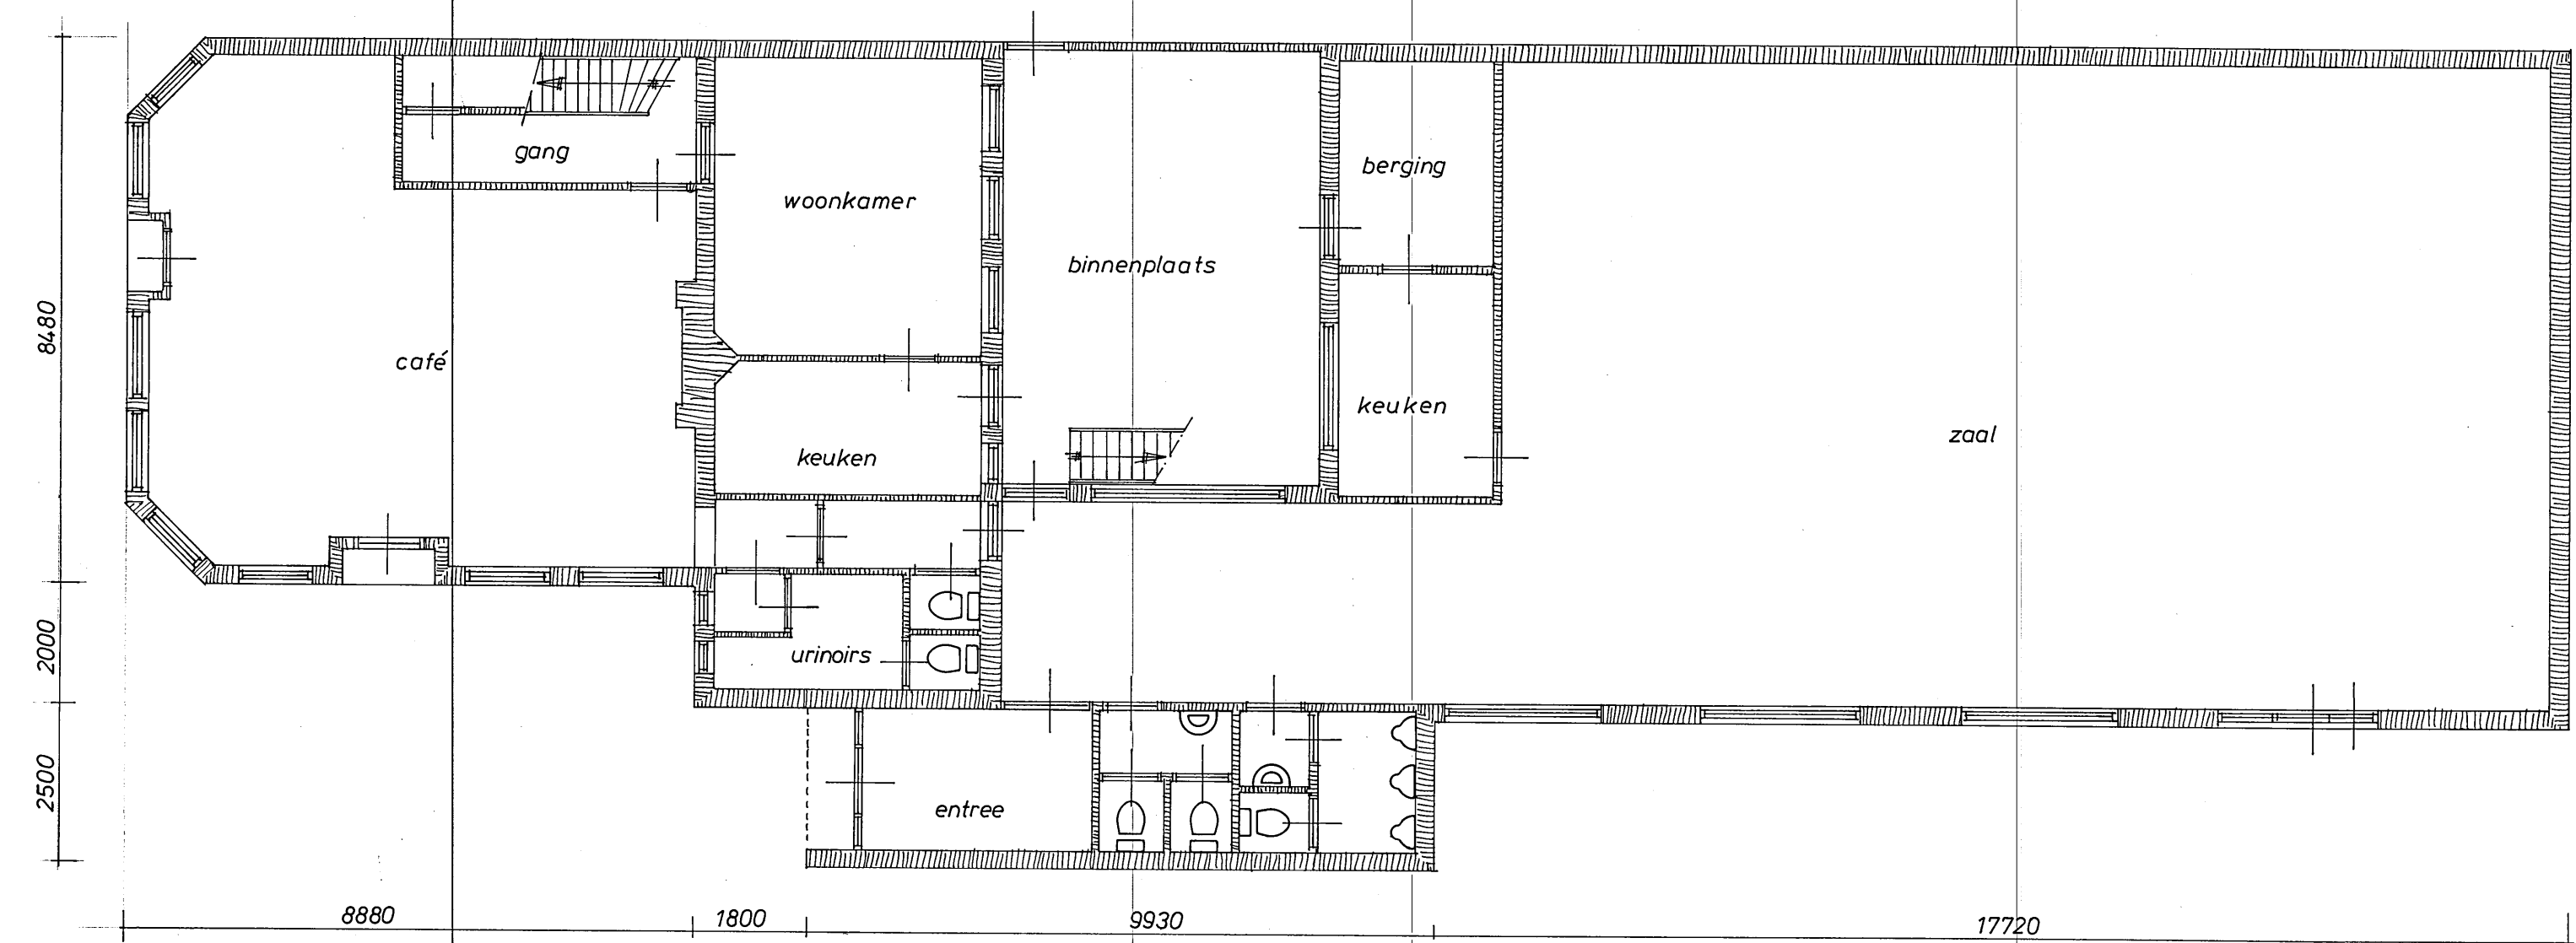


BESTAANDE PLATTEGROND

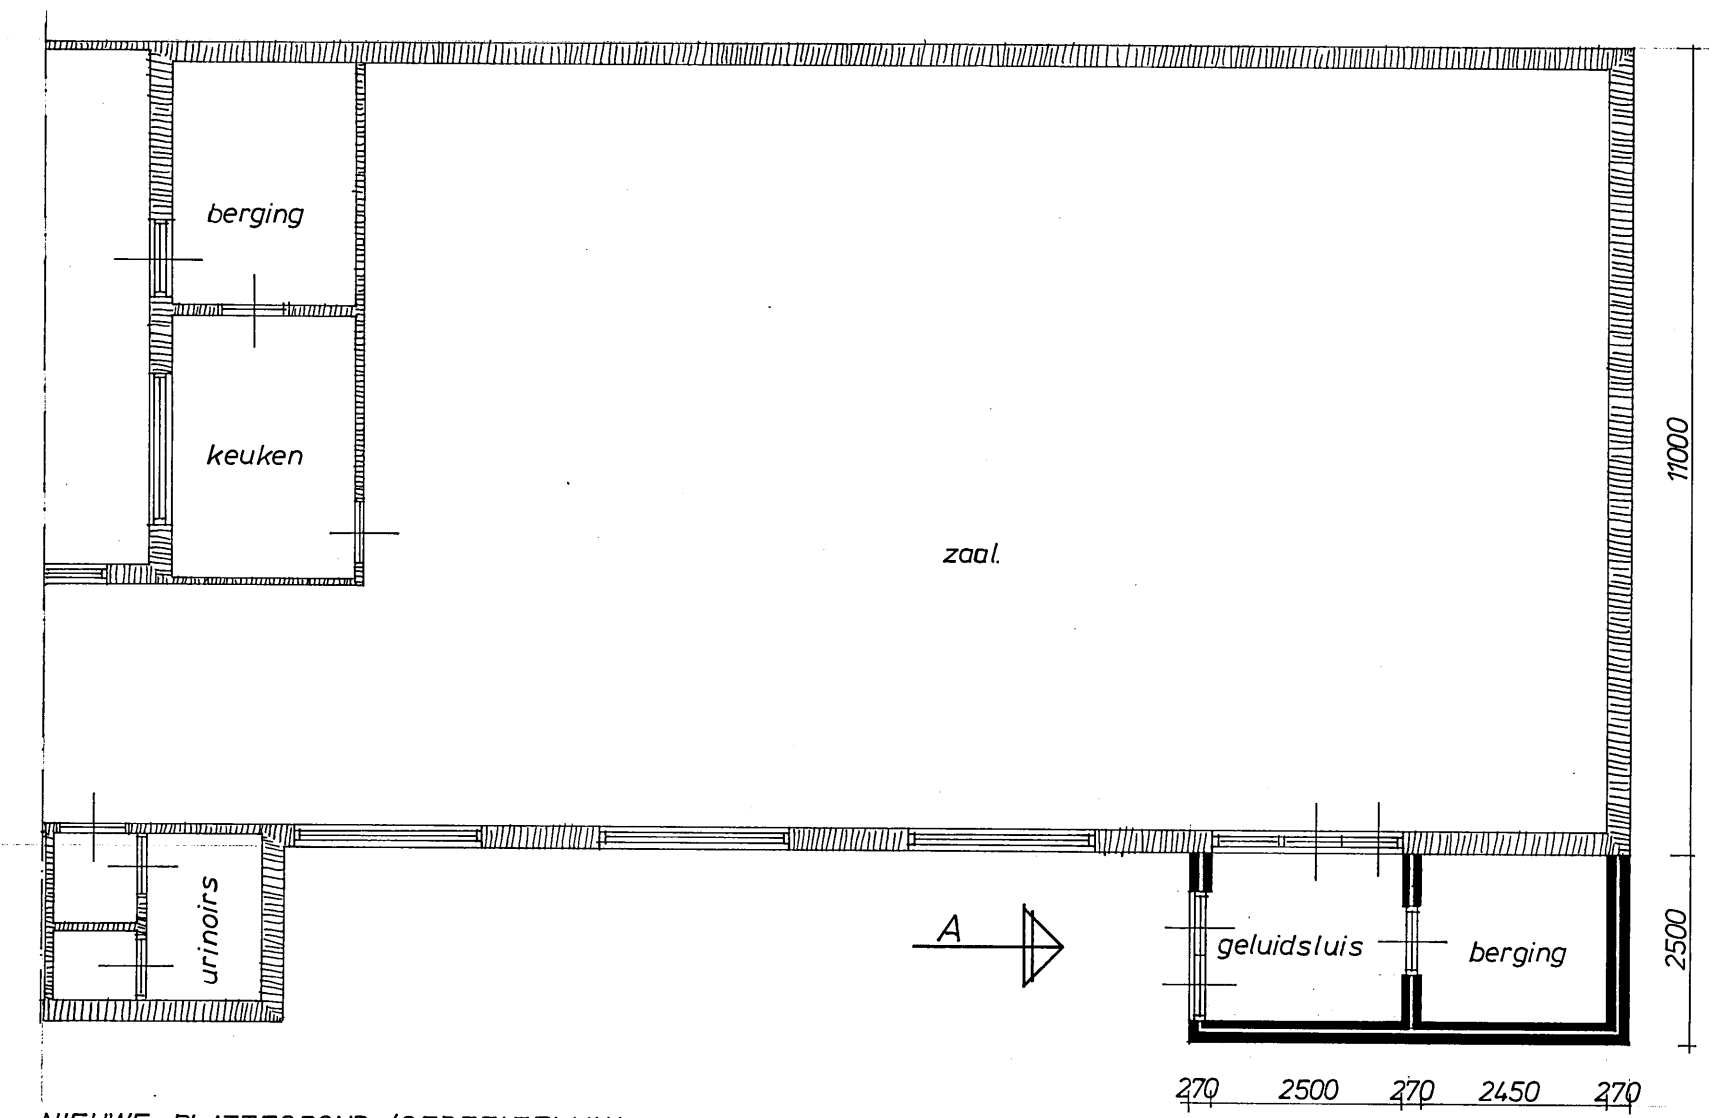

NIEUWE PLATTEGROND (GEDEELTELIJK)

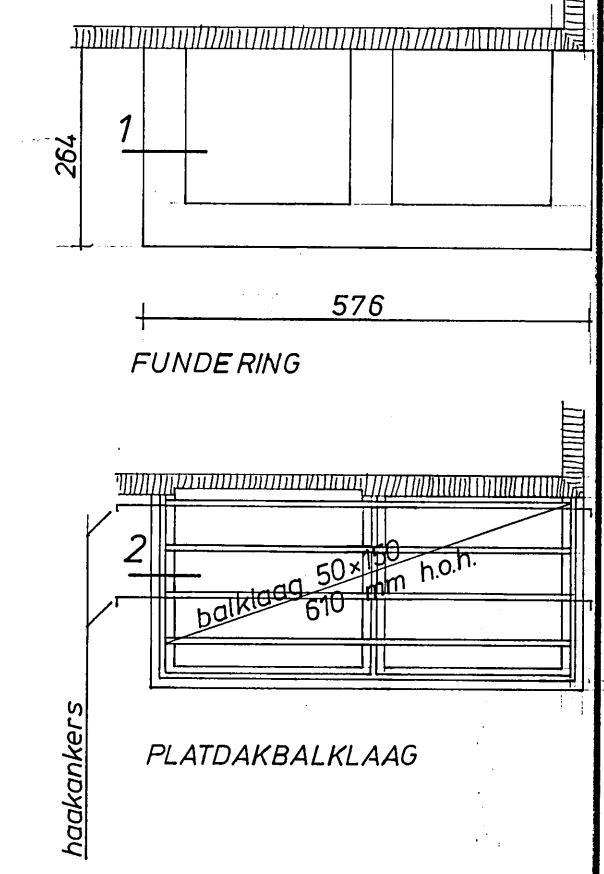

PLATDAKBALKLAAG

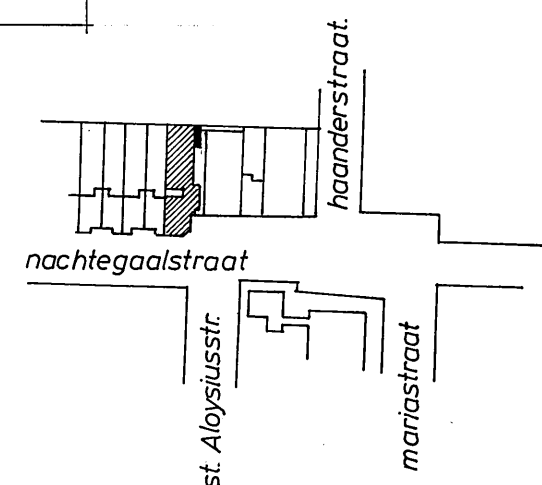

SITUATIE gem. Tegelen
Sectie C N° 4124
Schaal 1: 2500

		werk: PLAN VOOR HET BOUWEN VAN EEN GELUIDSLUIS AAN EEN ZAAL GELEGEN NACHTEGAALSTRAAT 78 TE TEGELEN		get.	G.V.
datum	12-11-85	onderdeel:	BEST. EN NIEUWE TOESTAND	get.	G.V.
gew. A	11-12-85			schaal	1:100/20
gew. B				doss.	7316
gew. C				blad	7
gew. D					
gew. E					

BAVARIA BV afd. bouwbuero
postbus 1, 5737 ZG Lieshout.
tel. 04998-8111. telex 51456.
arch. ing. G.J.C.M. Swinkels.