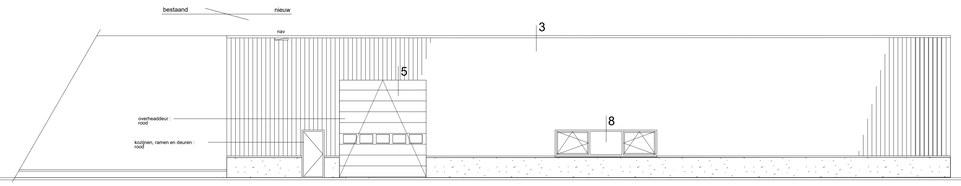

v o o r g e v e l

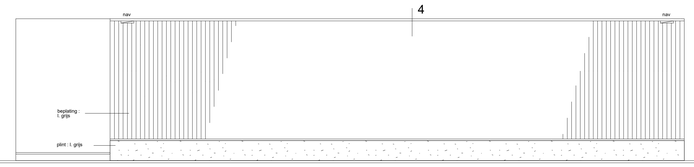

r e c h t e r z i j g e v e l

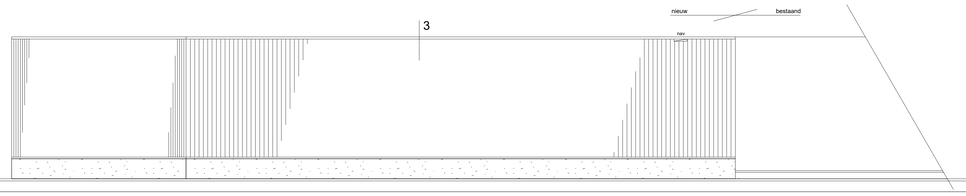

a c h t e r g e v e l

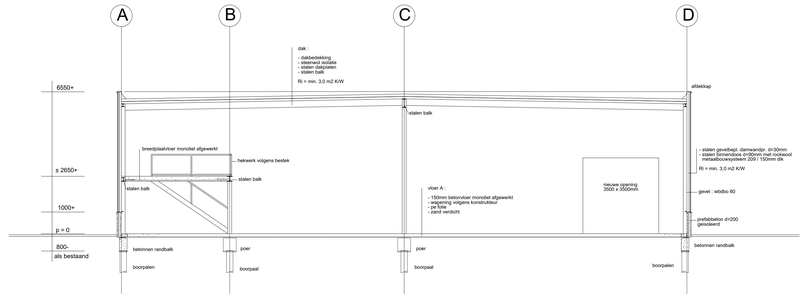

d o o r s n e d e A - A

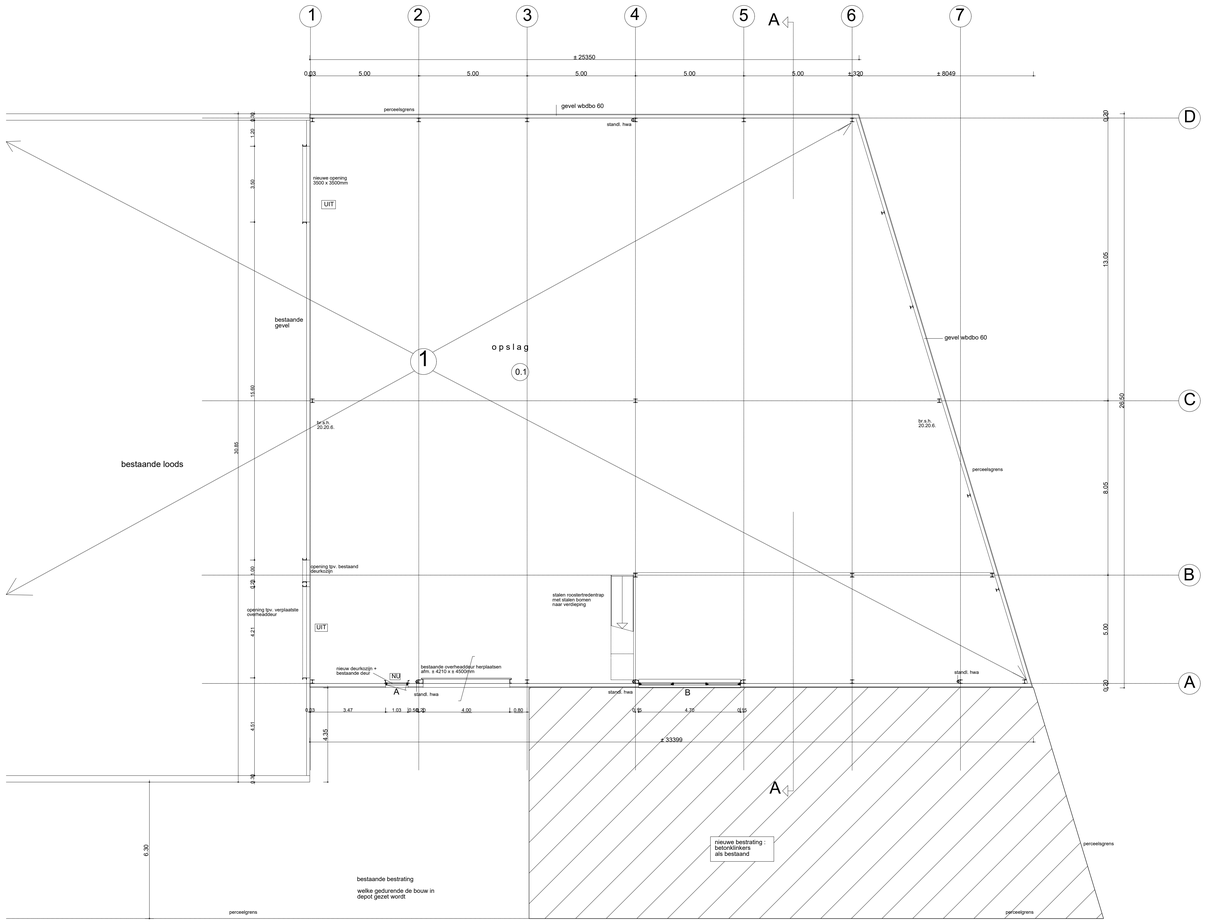

b e g a n e g r o n d

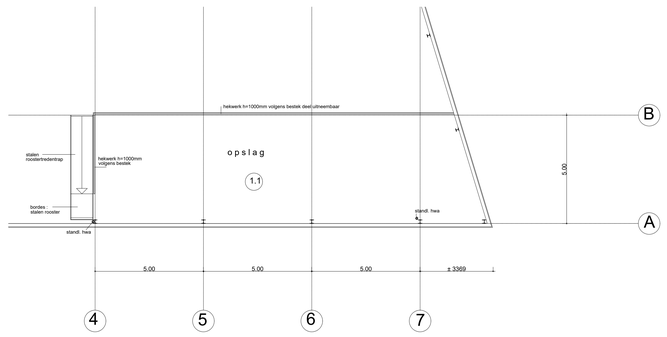

v e r d i e p i n g

± 2650+

renvooi :

UIT uitgang : transparant

NU nooduitgang : transparant

- kozijnen - ramen - deuren : aluminium voorzien van thermisch HR-glas U-waarde 1,20 W/m2K
- cv installatie volgens NEN 1078 + NEN 3028
- elektrische installatie volgens NEN 1010

berekeningen tbv. bouwbesluit

gebouw = industriegebouw

1 : brandcompartiment 1 (industriegebouw)
opp. nieuw : 760,80 m2
opp. best. : 1347,50 m2
totaal : 2108,30 m2

ruimte 0.1 : gebruiksoppervlakte : 760,80 m2
ruimte 1.1 : gebruiksoppervlakte : 88,10 m2
totaal : 848,90 m2

bruto vloeroppervlakte industriegebouw : 872 m2
bruto inhoud industriegebouw : 4946 m3

alle beton - hout - staalkonstrukties
volgens berekening en tekening aannemer !!

maten in het werk te kontroleren cq te nemen !!

voor situatie zie bijlage !!

opdrachtgever:
Papierhandel Peijs b.v.
Huiskensstraat 52
5916 PN Venlo

tel. 077 - 3513545

project:
uitbreiding bedrijfsruimte
aan de Huiskampstraat
te Venlo

onderwerp:
bestektekening :

- plattegronden
- gevels
- doorsnede

gewijzigd:
07.06.1999
20.07.1999

janssen wuts
Napoleonsbaan Zuid 28
5991 ND Baarlo
Tel. (077)4771529
Fax (077)4772665
E-mail info janssenwuts.nl

getekend: b.m.
schaal: 1 : 100
datum: 02.06.1999
formaat: A0
werknr: 99058
blad nr: b.1
aantal bladen: 2

maten in millimeters