


## AANZICHT VLUCHTLADDER

**KELDER**

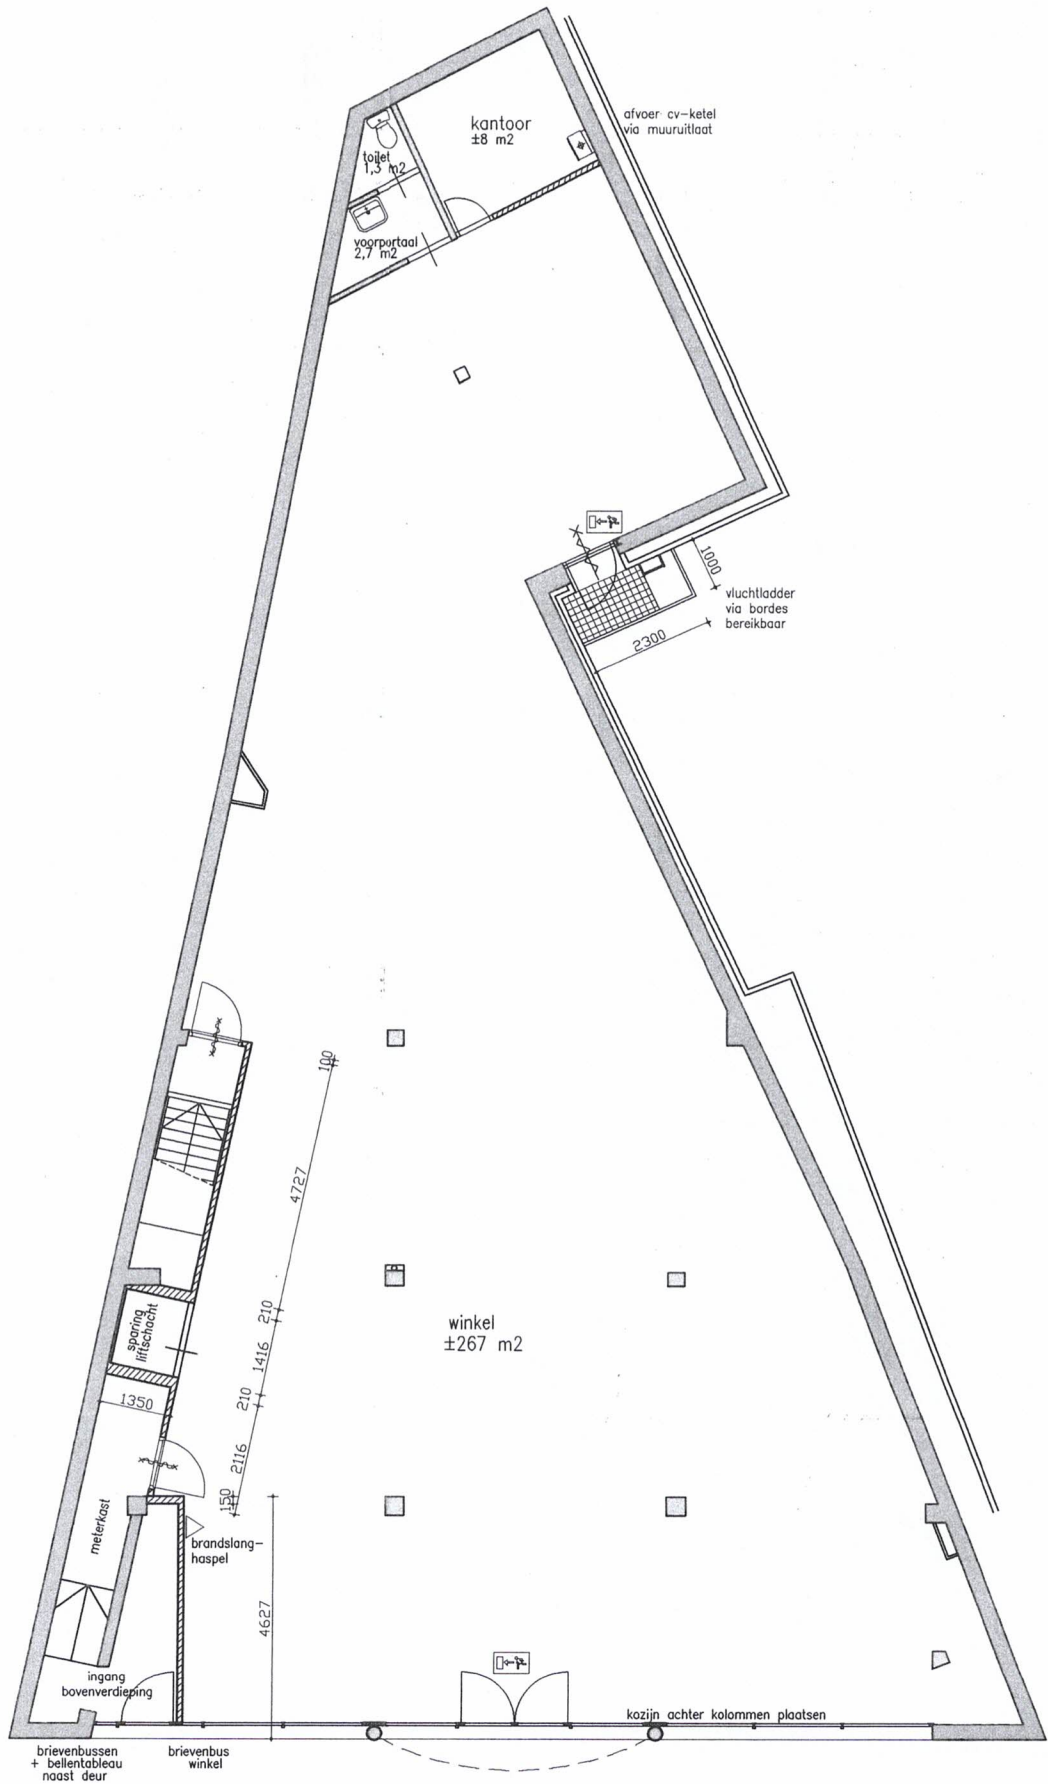


# BEGANE GROND

100213



*tweede verdieping*

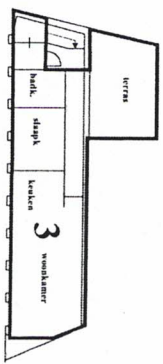

Kadastrale Situatie  
Gemeente Tegelen  
Sectie C  
Nummer 5133  
Schaal 1:1.000




# SPLITSINGSTEKENING

Tegelen  
Gasthuisstraat 64

Deze tekening behoort bij de aanvraag tot vaststelling van het complexnummer bij de voorgenomen splitsing in 3 appartementsrechten van het perceel kadastraal bekend in de gemeente Tegelen sectie C nummer 5133

Eindhoven, 2007  
De Notaris,

Apeldoorn, 2007  
De Hoofdwaarder,

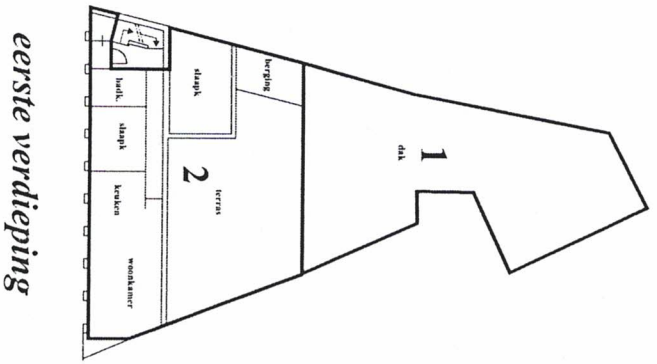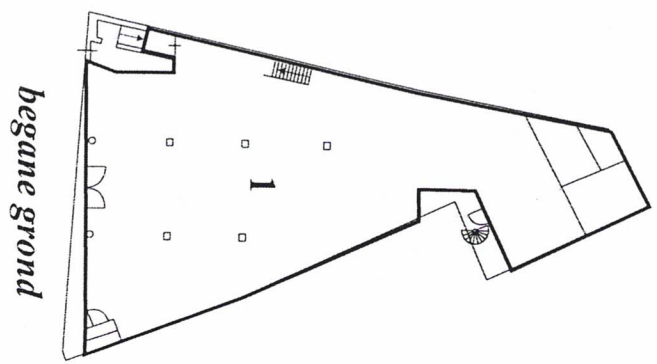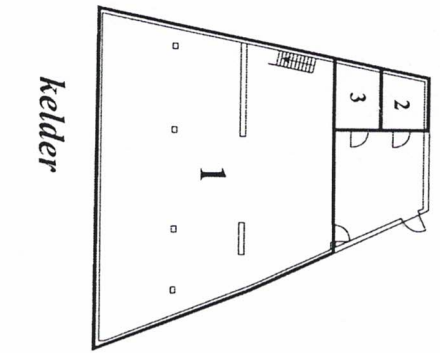

Opdrachtgever:	Loyens & Loeff Postbus 17 5600 AA Eindhoven	Werknr. 2007-150
		Getekend, 6 juni 2007
		Verste: 9 juli 2007
		Verste:
		In één blad
		Schaal 1 : 200
		Formaat A2

Spiltoegaten van Tegelen  
opdrachtnummer 100213

Jan Gerrit Tolboom-advocaat  
5507 LE VEELDOORNEN  
Mob 06 4272186  
Fax 06 4951856  
Kantooradresplantsoen  
Niks, 190058