
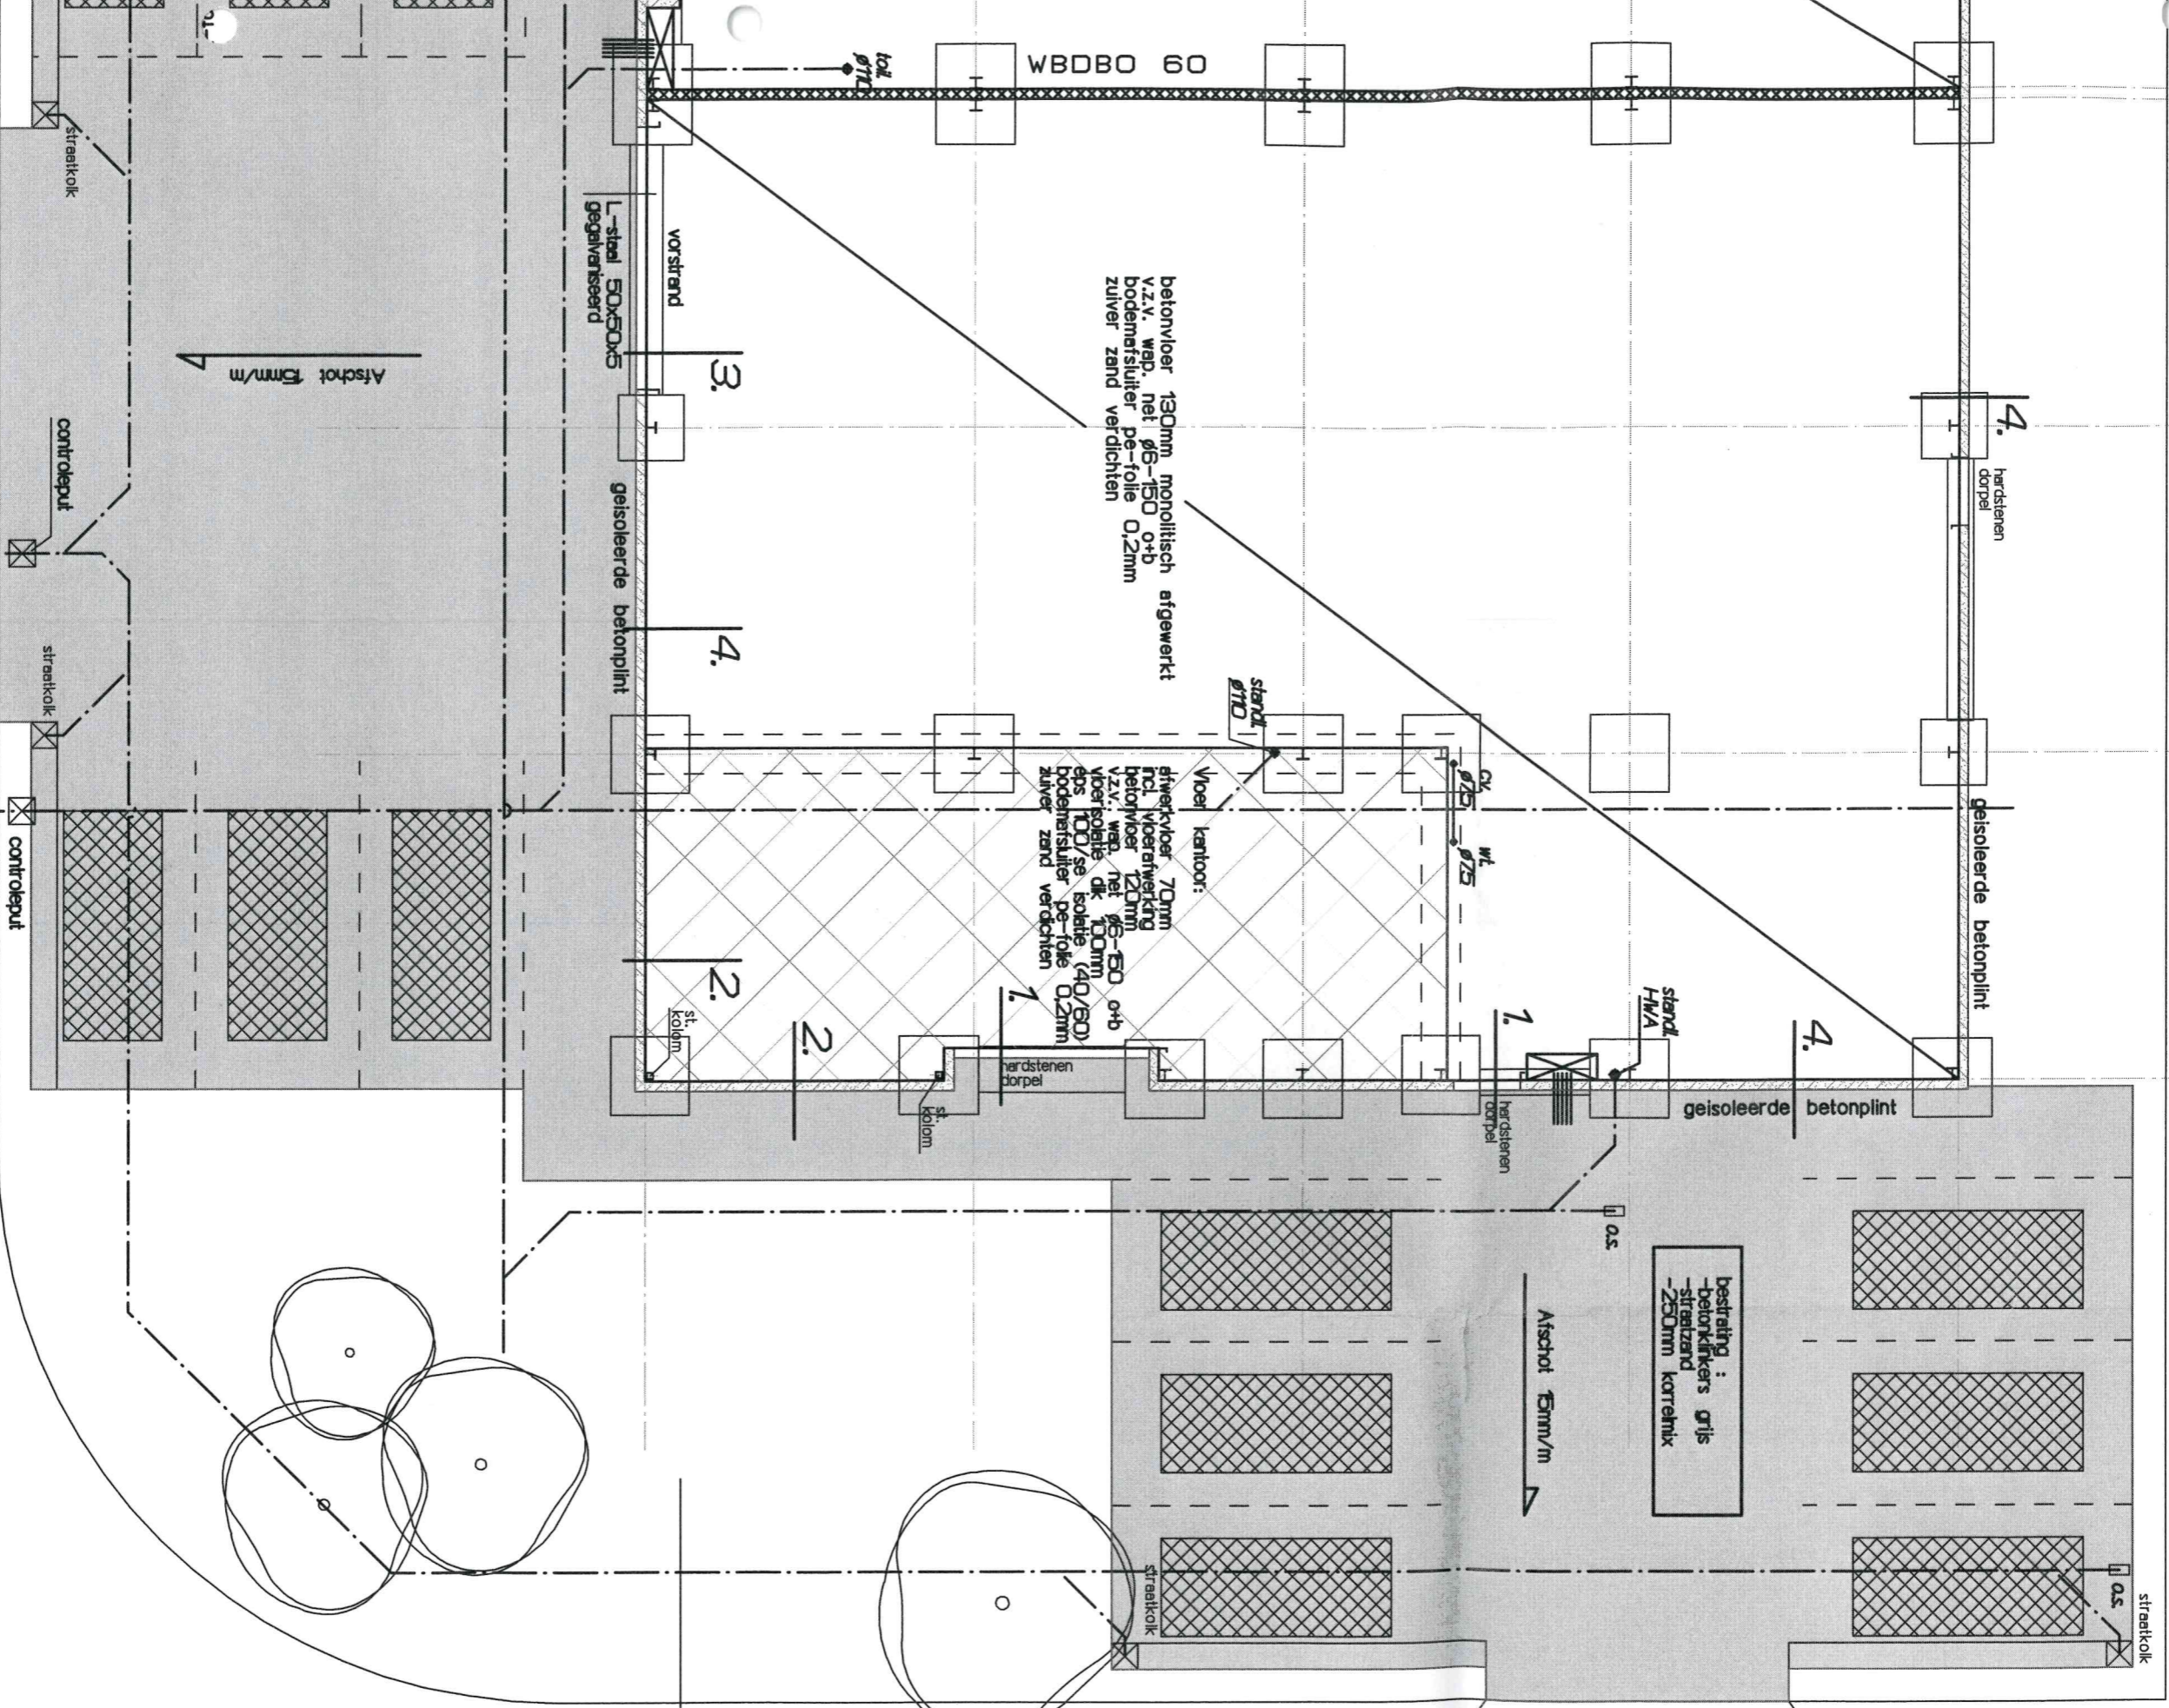


4.

5.

6.

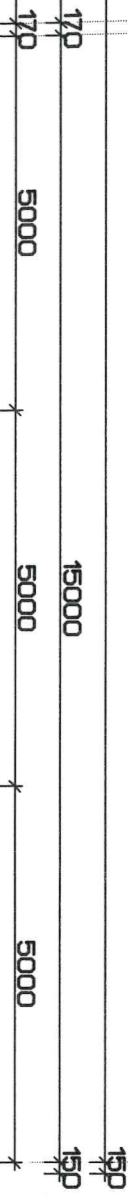

betonvloer 130mm monolithisch afgewerkt
v.z.v. wjd. net $\phi 6-150$ o+h
bodemsluiters pe-folie
zuiver zand verdichten

Vloer kantoor:
stuwkraker 70mm
fcl vloerwerking
betonvloer 120mm
v.z.v. wjd. net $\phi 6-150$ o+h
vloerplaat dik. 100mm
dps 100/se isolatie (40/60)
bodemsluiters pe-folie 0,2mm
zuiver zand verdichten

Bestrating :
-betonkokers grjs
-straatrand
-250mm korrenix

INFILTRATIEVOOR
CAPACITEIT BER
1,20m x OPP DAK
0,020 x 786,8m²

HWA-terreer nabij erfgrans
voorzien van controleput
aansluiten op uitlooper gemeente riool

DWA: nabij erfgrans
voorzien van controleput
aansluiten op uitlooper gemeente riool

Afschot 15mm/m

Afschot 15mm/m

