


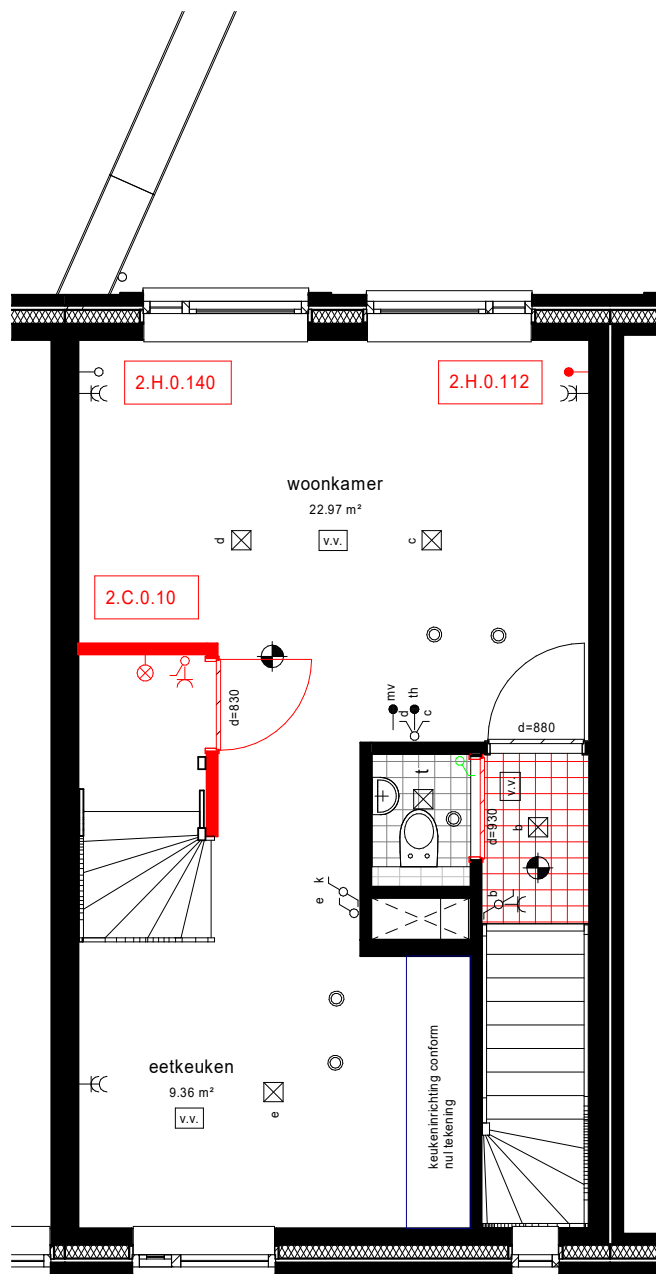

2.E.0.14
tegelwerk

2.E.0.10
sanitair

2.H.0.145
wandcontactdozen
horizontaal uitvoeren

tekeningnummer: KO 018b

kavel: 18 - type F


datum: 10-12-2019

schaal: 1 : 50

Anno 1870 - Venlo - 32 woningen
OPTIETEKENING



Behoudens de op deze tekening aangegeven opties o/o wijzigingen, kunnen aan deze tekening geen rechten worden ontleend. De maatvoering is indicatief. Wijzigingen welke zijn opgenomen in de showroomoffertes zijn op deze tekening niet verwerkt. Alle voorgaande tekeningen komen hiermee te vervallen.

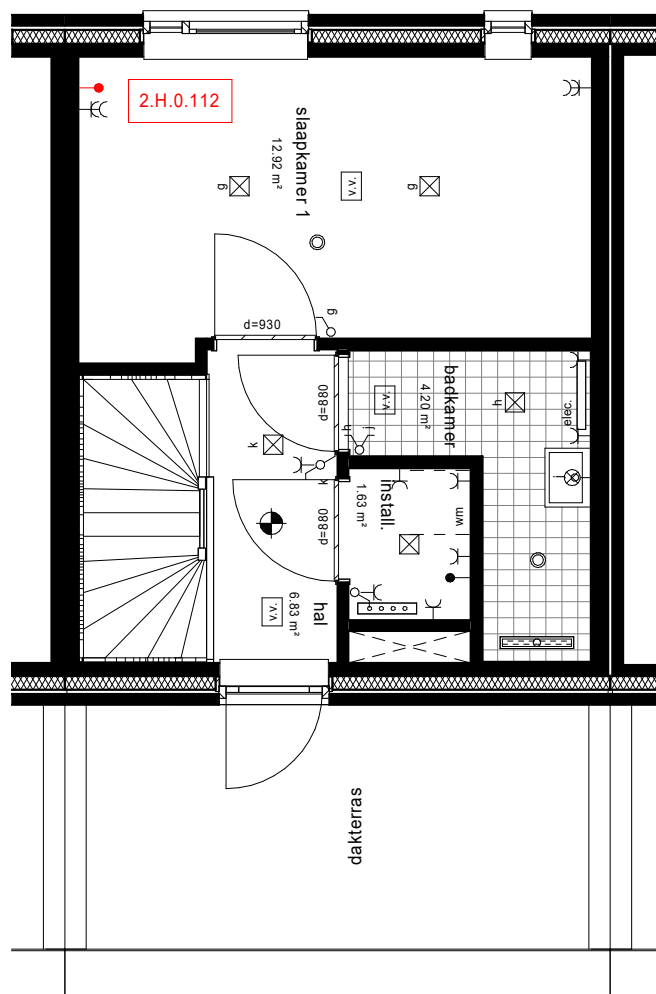

2.E.0.10
sanitair

2.E.0.14
tegelwerk

tekeningnummer: KO 018c

kavel: 18 - type F

datum: 10-12-2019

schaal: 1 : 50

Anno 1870 - Venlo - 32 woningen
OPTIETEKENING



Behoudens de op deze tekening aangegeven opties e/o wijzigingen, kunnen aan deze tekening geen rechten worden ontleend. De maatvoering is indicatief. Wijzigingen welke zijn opgenomen in de showroomoffertes zijn op deze tekening niet verwerkt. Alle voorgaande tekeningen komen hiermee te vervallen.