



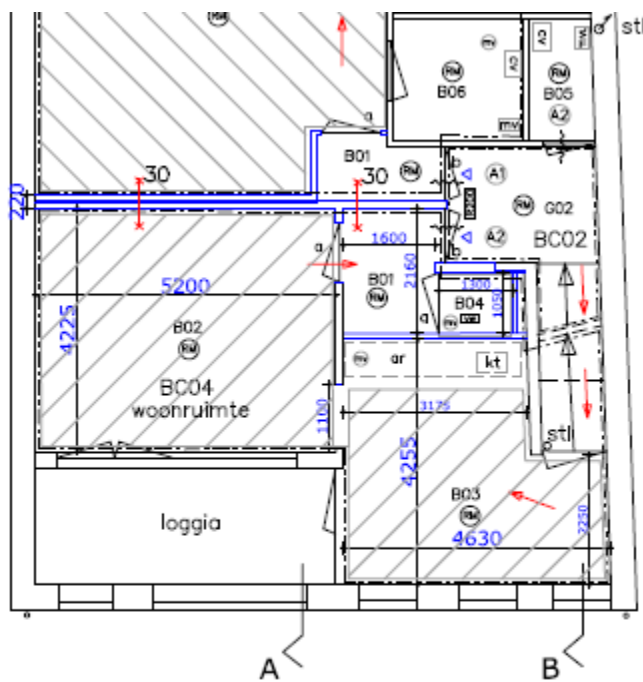

1E VERDIEPING NIEUW

LEGENDA ALGEMEEN :

- bestaand werk
- nieuw werk
- x 30 30 min. brandwerende wand-plafondconstructie geluidwerendheid conform bouwbesluit art. 3.2 en 3.4 en NEN 5077
- vw vochtwerende wand tot min. 2,1 m + vloerpeil conform art. 3.25 BBL
- kt opstelplaats kooktoestel > 600x600
- ar opstelplaats aanrecht > 1500x600
- af afvalafvoer middels ondergrondse containers

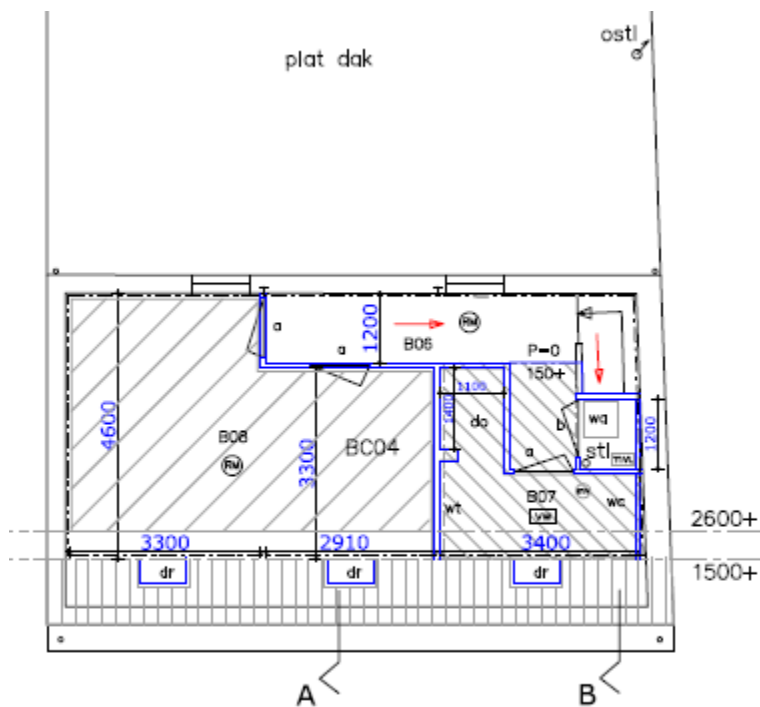

2E VERDIEPING NIEUW

SITUATIE GEMEENTE VENLO
KAD. C nr. 2680
SCHAAL 1 : 500

