


alle maten in millimeters  
maten en aantallen in het  
werk te controleren

constructies volgens  
tekeningen en berekeningen  
constructeur

W+E-installaties volgens  
tekeningen en berekeningen  
installateur

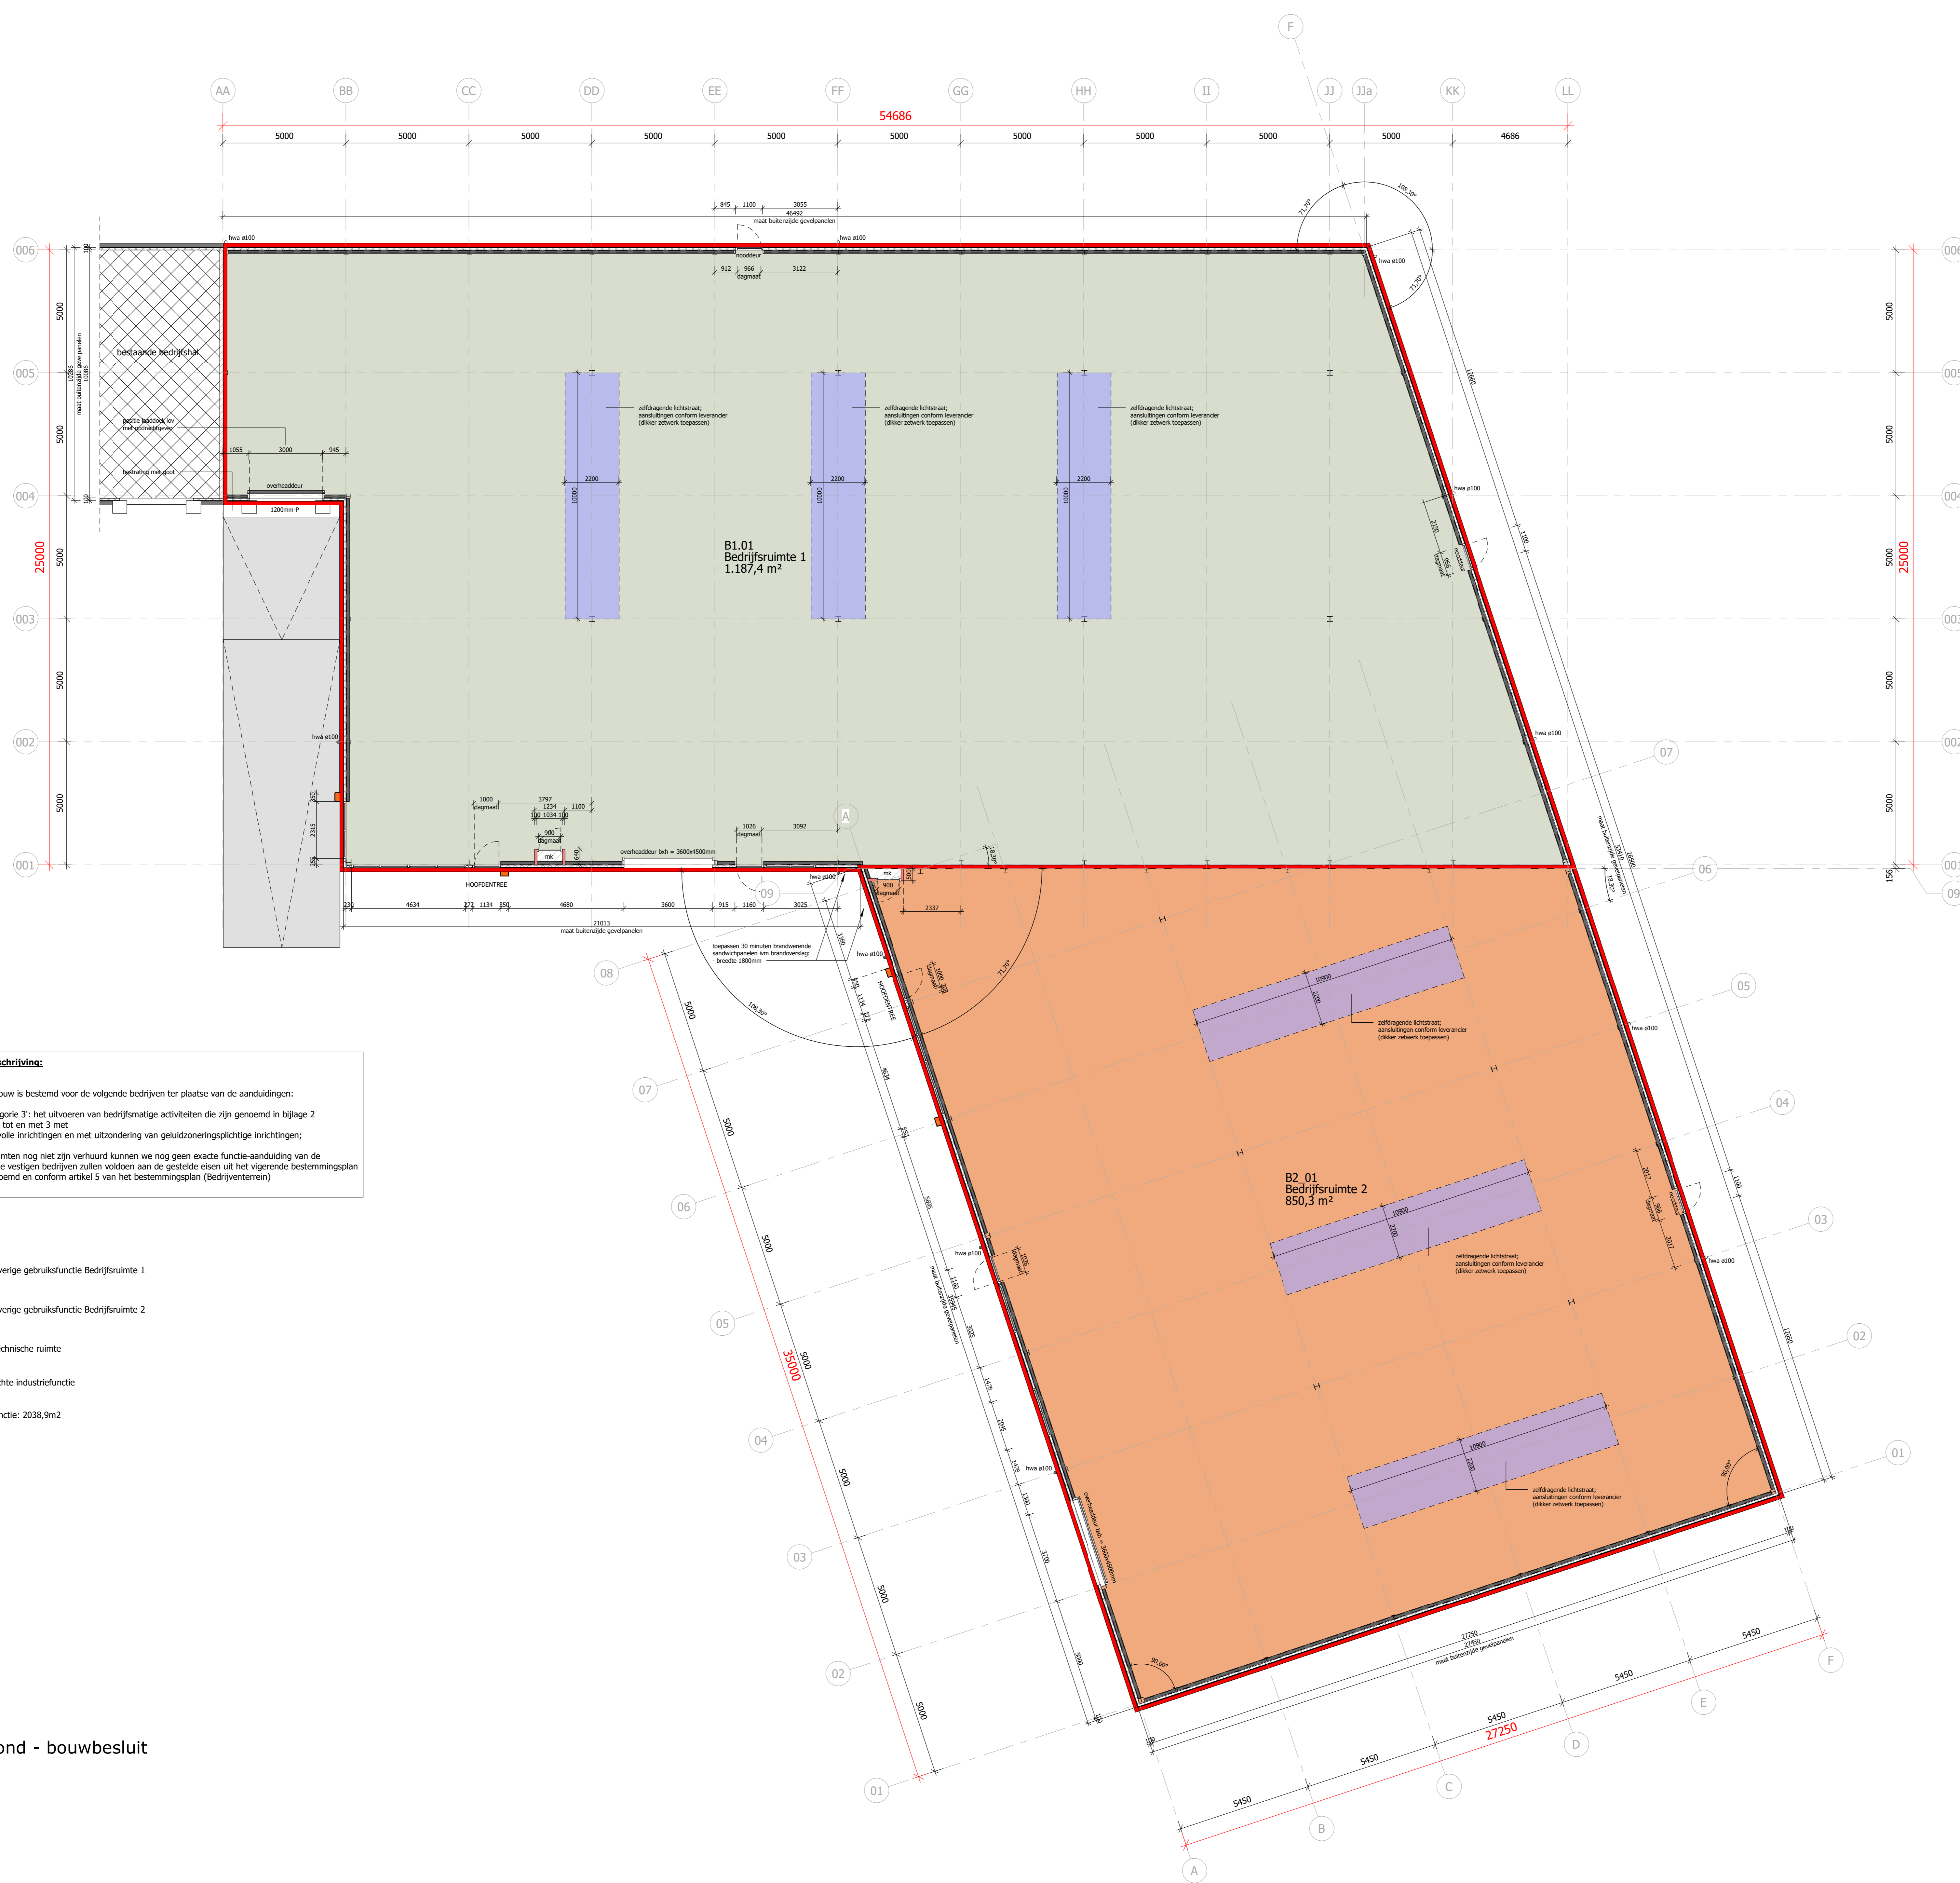

**5.1 Bestemmingsomschrijving:**

Dit bedrijfsverzamelgebouw is bestemd voor de volgende bedrijven ter plaats van de aanduidingen:  
-bedrijf tot en met categorie 3: het uitvoeren van bedrijfsmatige activiteiten die zijn genoemd in bijlage 2 onder de categorieën 2 tot en met 3 met uitzondering van risicovolle inrichtingen en met uitzondering van geluidsoverlastige inrichtingen;

Aangezien de bedrijfsruimten nog niet zijn verhuurd kunnen we nog geen exacte functie-aanduiding van de bedrijven opgeven. De te vestigen bedrijven zullen voldoen aan de gestelde eisen uit het vigerende bestemmingsplan als bovenstaand is vermeld en conform artikel 5 van het bestemmingsplan (Bedrijventersein)

- = overige gebruiksfunctie Bedrijfsruimte 1
  - = overige gebruiksfunctie Bedrijfsruimte 2
  - = technische ruimte
  - = lichte industriefunctie
- Totaal lichte industriefunctie: 2038,9m2

begane grond - bouwbesluit  
(1:100)

Gewijzigd	Datum	Samenvatting wijziging
I. van Kuppevelt	26-11-2021	Aanpassingen o.b.v. brief gemeente Vents met nummer 2021-1744 d.d. 10-11-2021

<p><b>van Kuppevelt</b> bouwadvies &amp; ontwerp</p>		<p>Zwarteweg 34 6596 AG Milsbeek tel: 0485-518.992 / 0653-883.044 email: info@vankuppeveltbouwadvies.nl internet: www.vankuppeveltbouwadvies.nl</p>
<p>Alle gegevens op deze tekening zijn eigendom van van Kuppevelt bouwadvies &amp; ontwerp b.v. en mogen zonder toestemming niet worden gedupliceerd en / of toegepast.</p>		
<p>Project omschrijving: Plan voor het bouwen van een bedrijfsverzamelgebouw Projectadres: Pannekoekweg 14c en 14d te Milsbeek Tekening: Bestemmingsplan - bouwbesluit</p>		
<p>Getekend: I. van Kuppevelt Datum: 28-09-2021 Schaal: 1:100 Status:</p>	<p>Tekeningformaat: A0 Opdrachtgever: Ruffels BV Hoofdoek 2d 5441 XE 0624-899.390 ouffelt@ruffels.nl</p>	<p>Projectnummer: 21-015 Bladnummer: B_10</p>