








VOORAANZICHT NA VERBOUWING

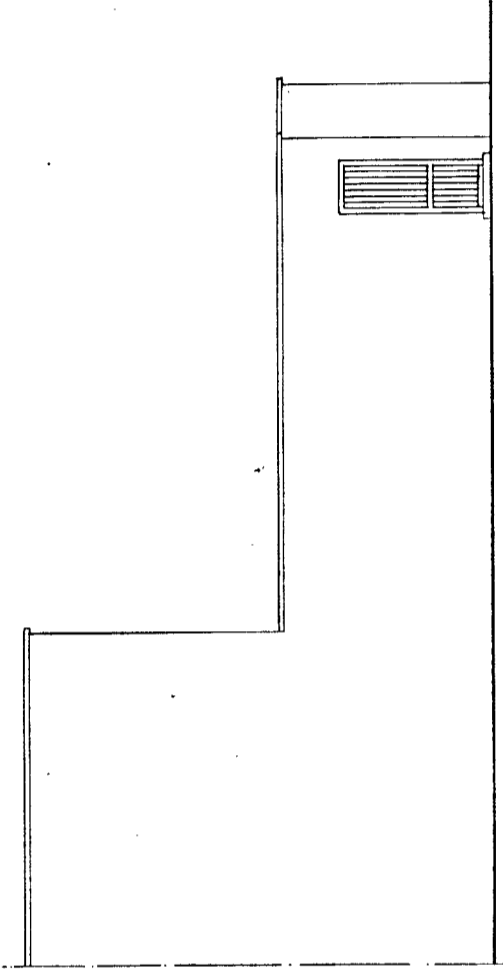

ACHTERAAANZICHT NA VERBOUWING

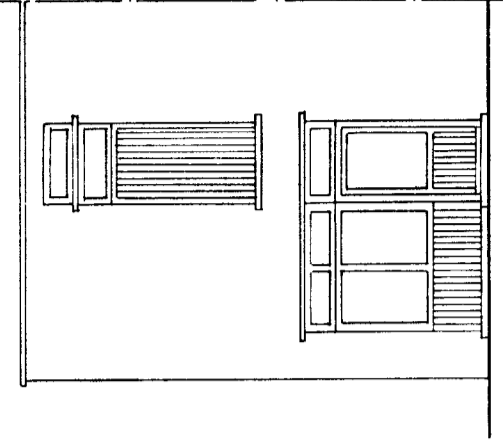

VOORAANZICHT BESTAAND

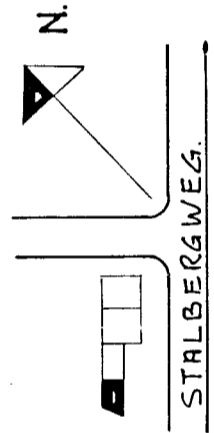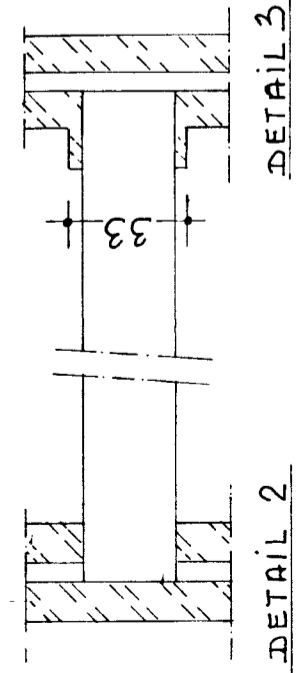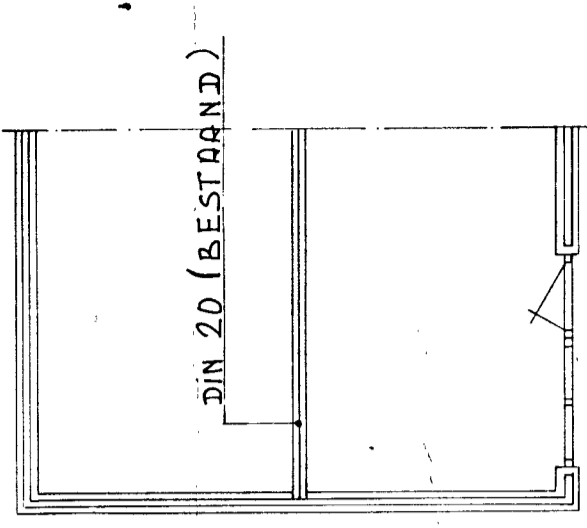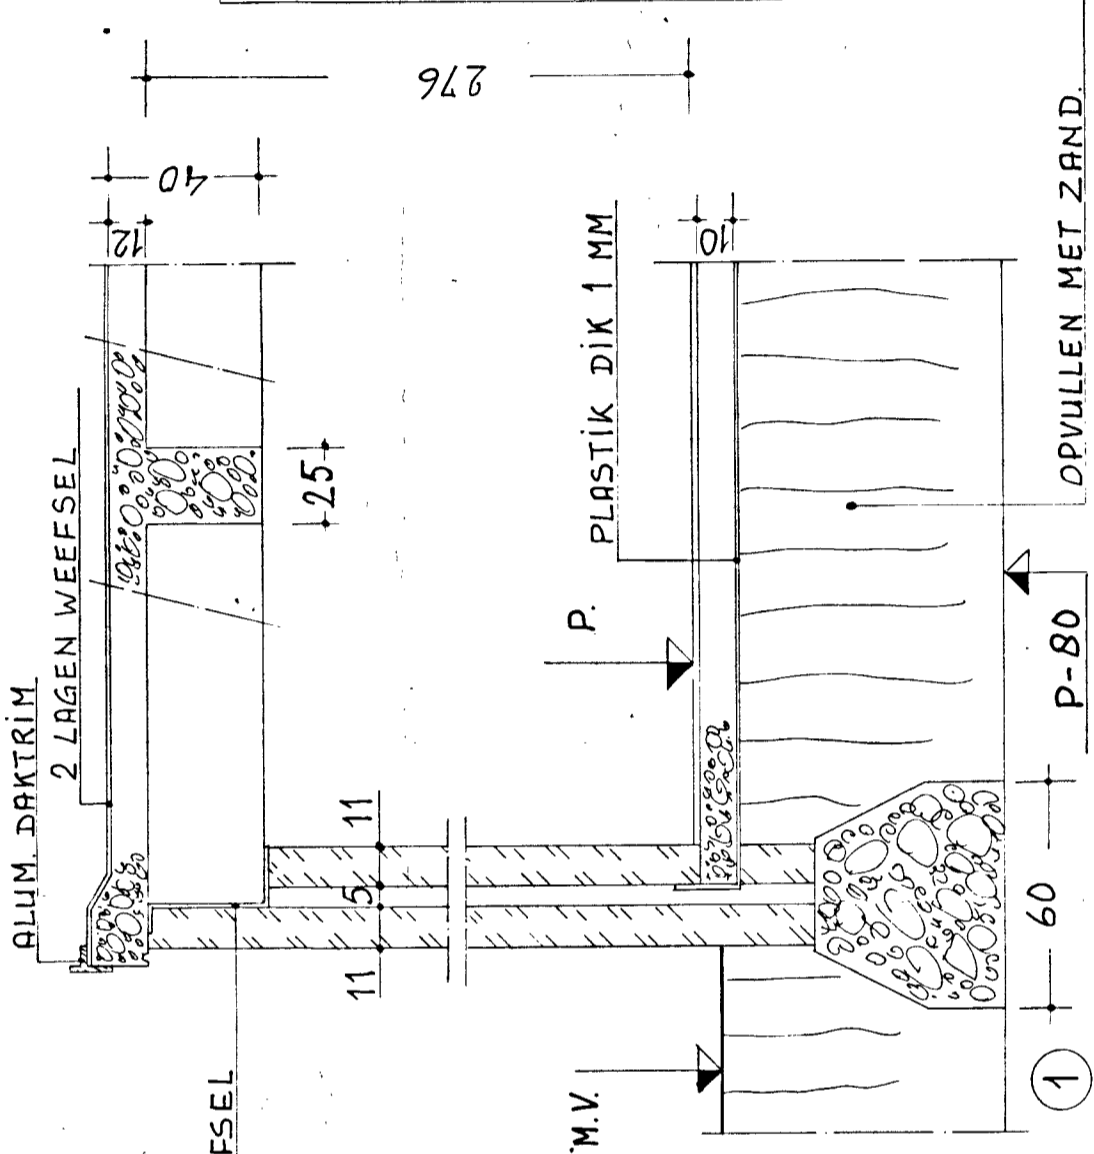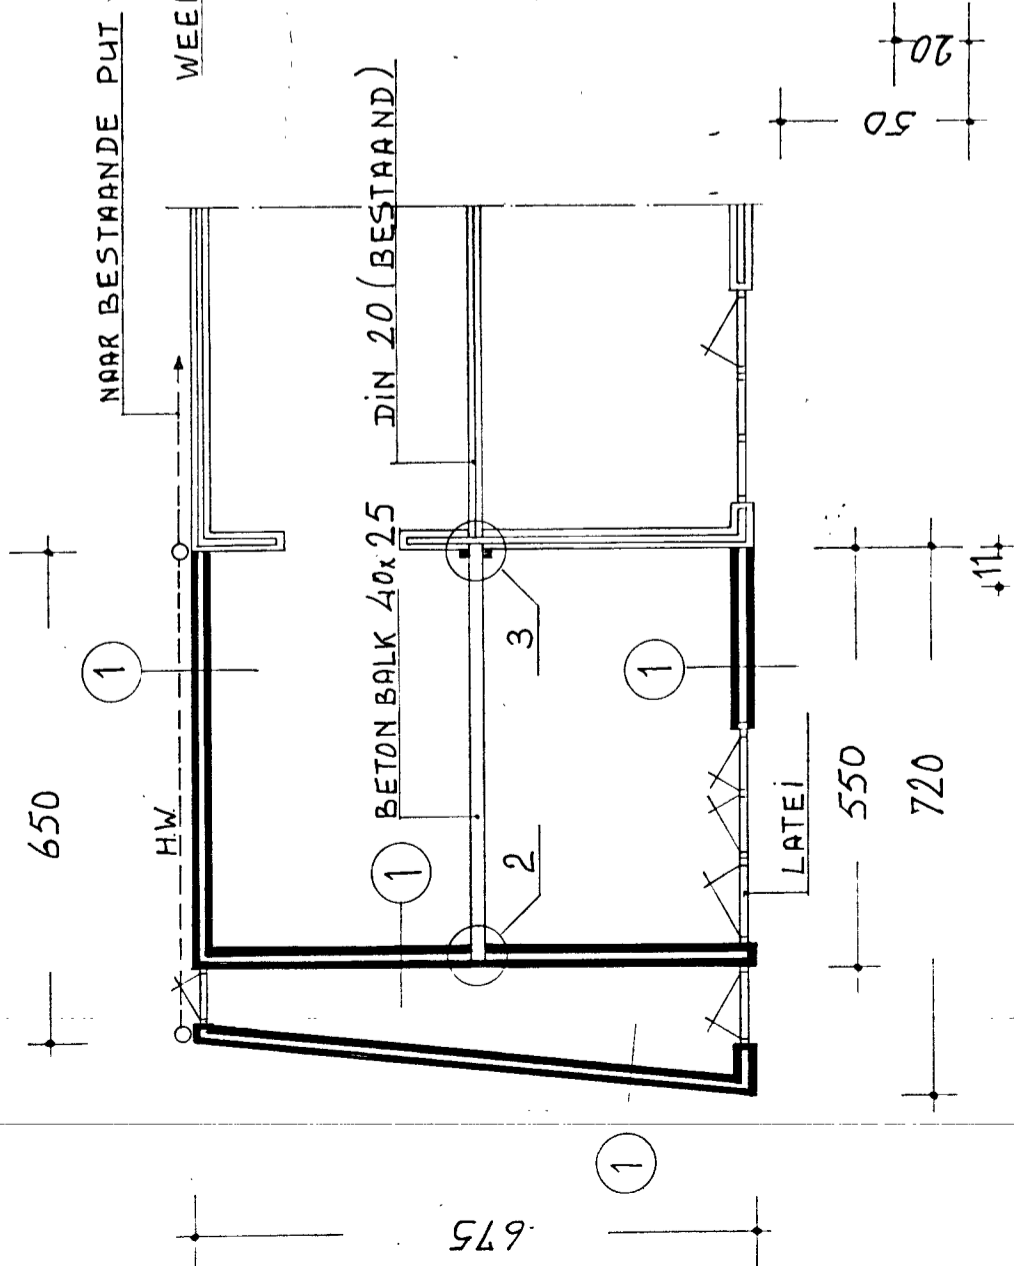

11224

UITBREIDING DRANKWINKEL T.B.V. HR. JONKER	
STALBERGWEG 135	
VENLO	
SCHAAL: 1:100 (1:20)	DATUM: 12 NOV. '73